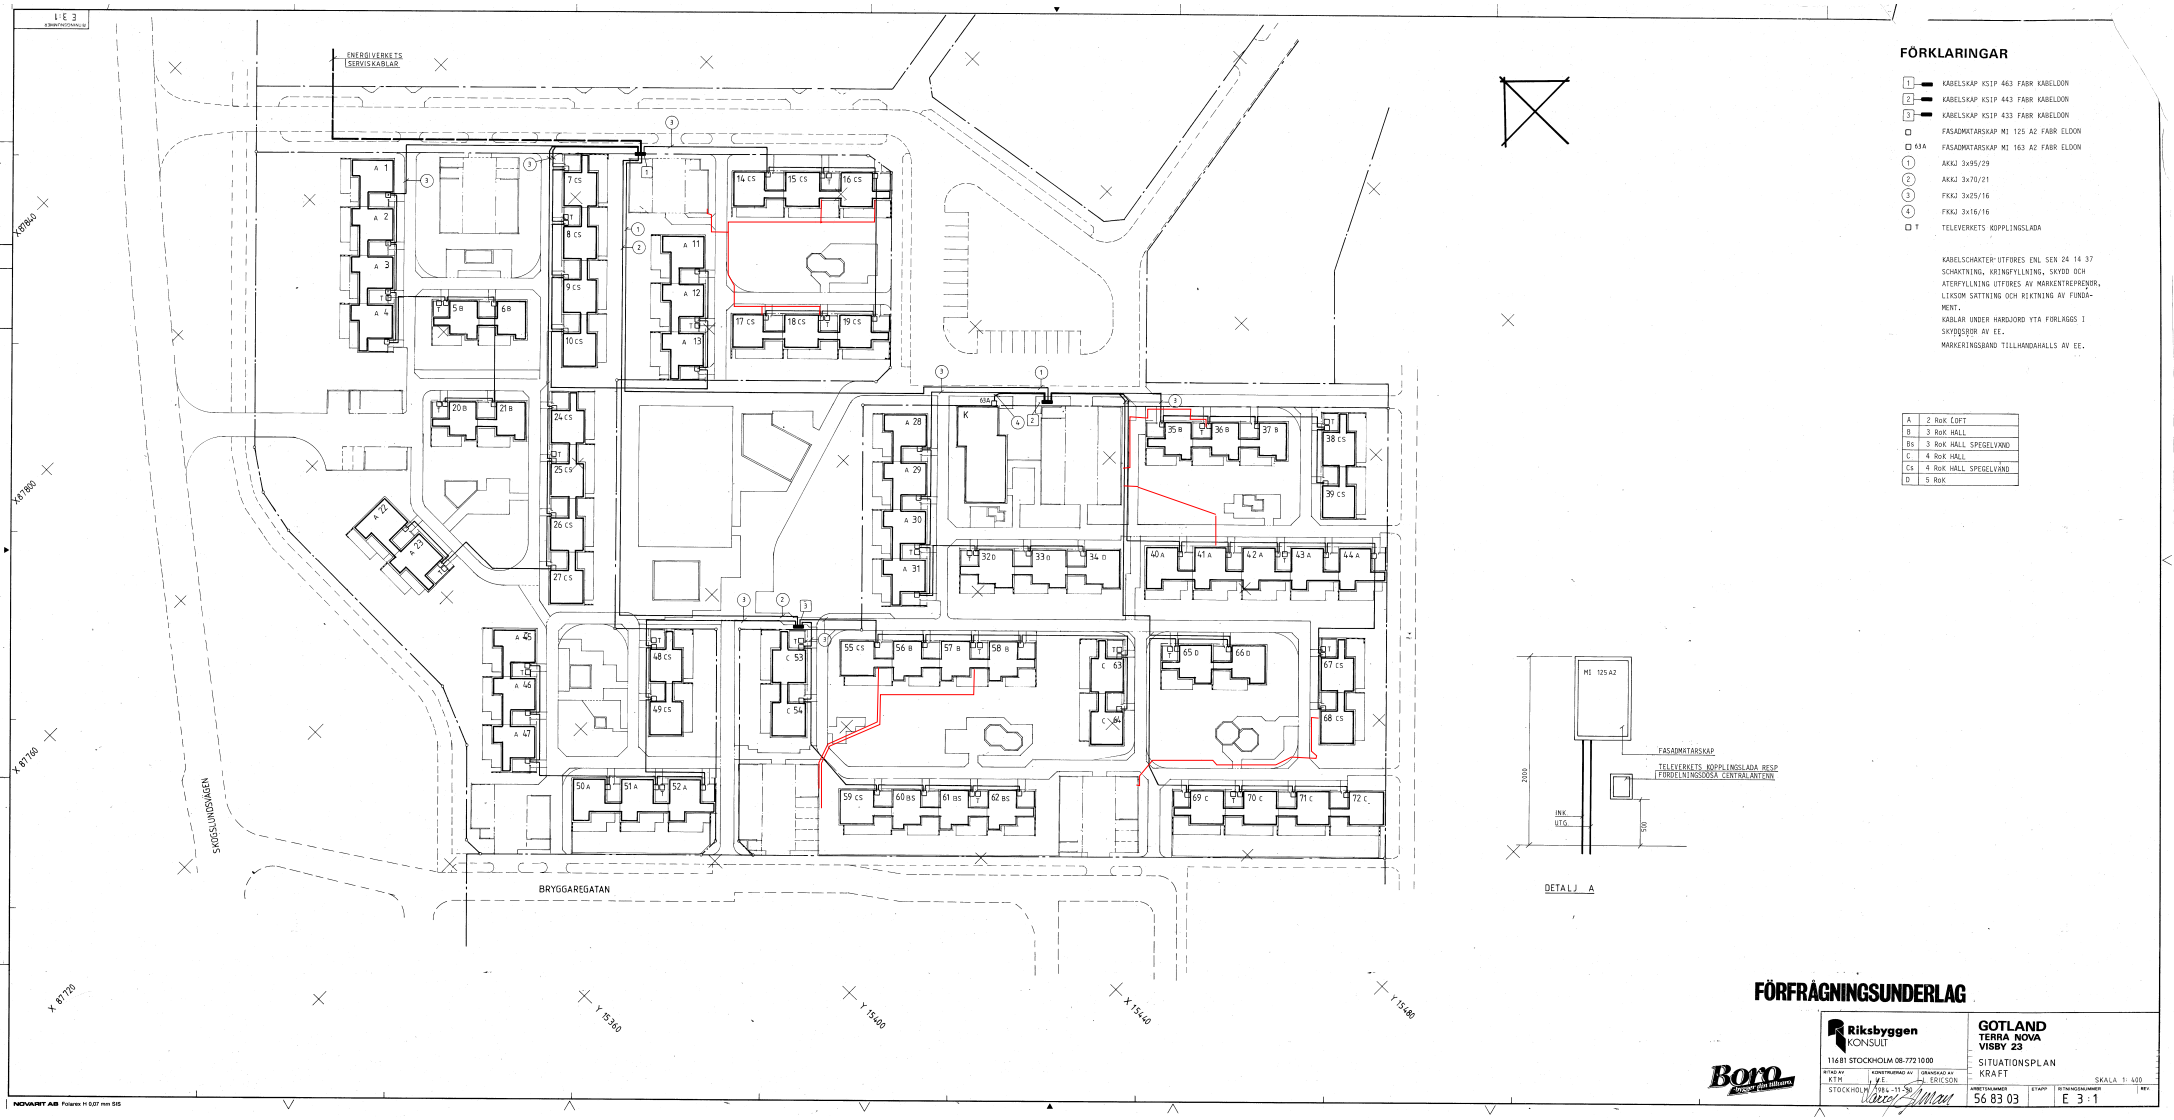

FÖRKLARINGAR

- 1 KABELSKÅP KSIP 463 FABR KABELDON
- 2 KABELSKÅP KSIP 443 FABR KABELDON
- 3 KABELSKÅP KSIP 433 FABR KABELDON
- FASADMÄTARSKÅP MI 125 A2 FABR ELDON
- 63A FASADMÄTARSKÅP MI 163 A2 FABR ELDON
- (1) AKKJ 3x95/29
- (2) AKKJ 3x70/21
- (3) FKKJ 3x25/16
- (4) FKKJ 3x16/16
- T TELEVERKETS KOPPLINGSLÅDA

KABELSCHAKTER UTFÖRES ENL SEN 24 14 37
SCHAKTNING, KRINGFYLLNING, SKYDD OCH ÅTERFYLLNING UTFÖRES AV MARKENTREPRENÖR, LIKSOM SÄTTNING OCH RIKTNING AV FUNDAMENT.
KABLAR UNDER HÅRDJORD YTA FÖRLÄGGS I SKYDDSRÖR AV EE.
MÄRKERINGSBAND TILLHANDAHÅLLS AV EE.

A	2 RoK LOFT
B	3 RoK HALL
Bs	3 RoK HALL SPEGELVÄND
C	4 RoK HALL
Cs	4 RoK HALL SPEGELVÄND
D	5 RoK

FÖRFRÅGNINGSUNDERLAG

Bonn Bygger din bilism

Riksbyggen KONSULT
11681 STOCKHOLM 08-772 1000

GOTLAND
TERRA NOVA
VISBY 23
SITUATIONSPLAN
KRAFT

RITAD AV	KONSTRUERAD AV	GRANSKAD AV	SKALA 1: 400
KTM		ERICSON	
STOCKHOLM 1984-11-30			

ARBETSNUMMER	ETAPP	RITNINGSNUMMER	REV.
56 83 03		E 3:1	

NOVART AB Polarex H 0,07 mm SIS