



FÖRKLARINGAR

⊗ ARMATUR LJUSGRUPPEN TYP BULK TGP NR 41-6267 50W Hg

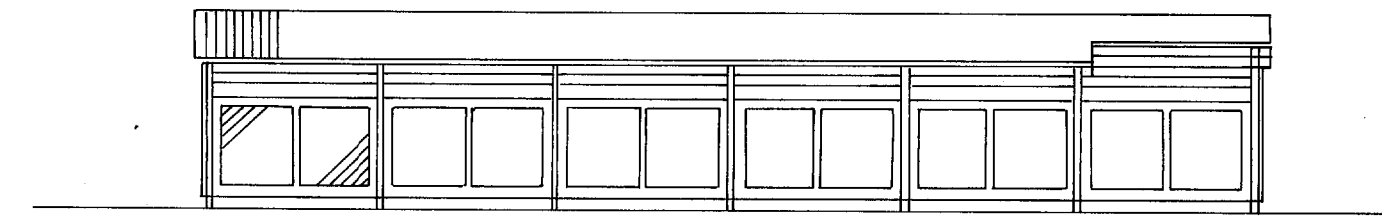

FASAD, BAKRE

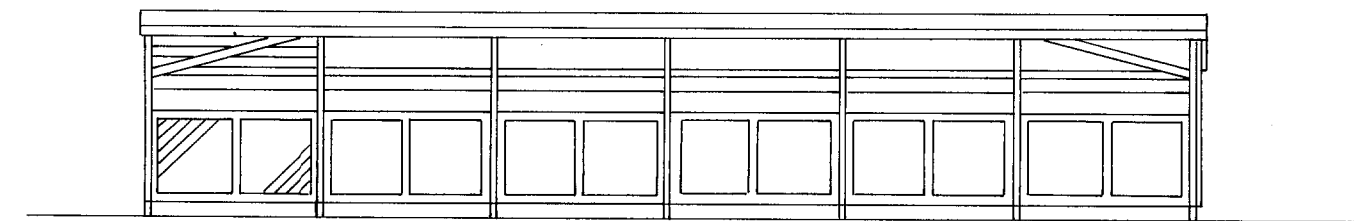


FASAD, FRONT



SEKTION

FASAD, GAVEL

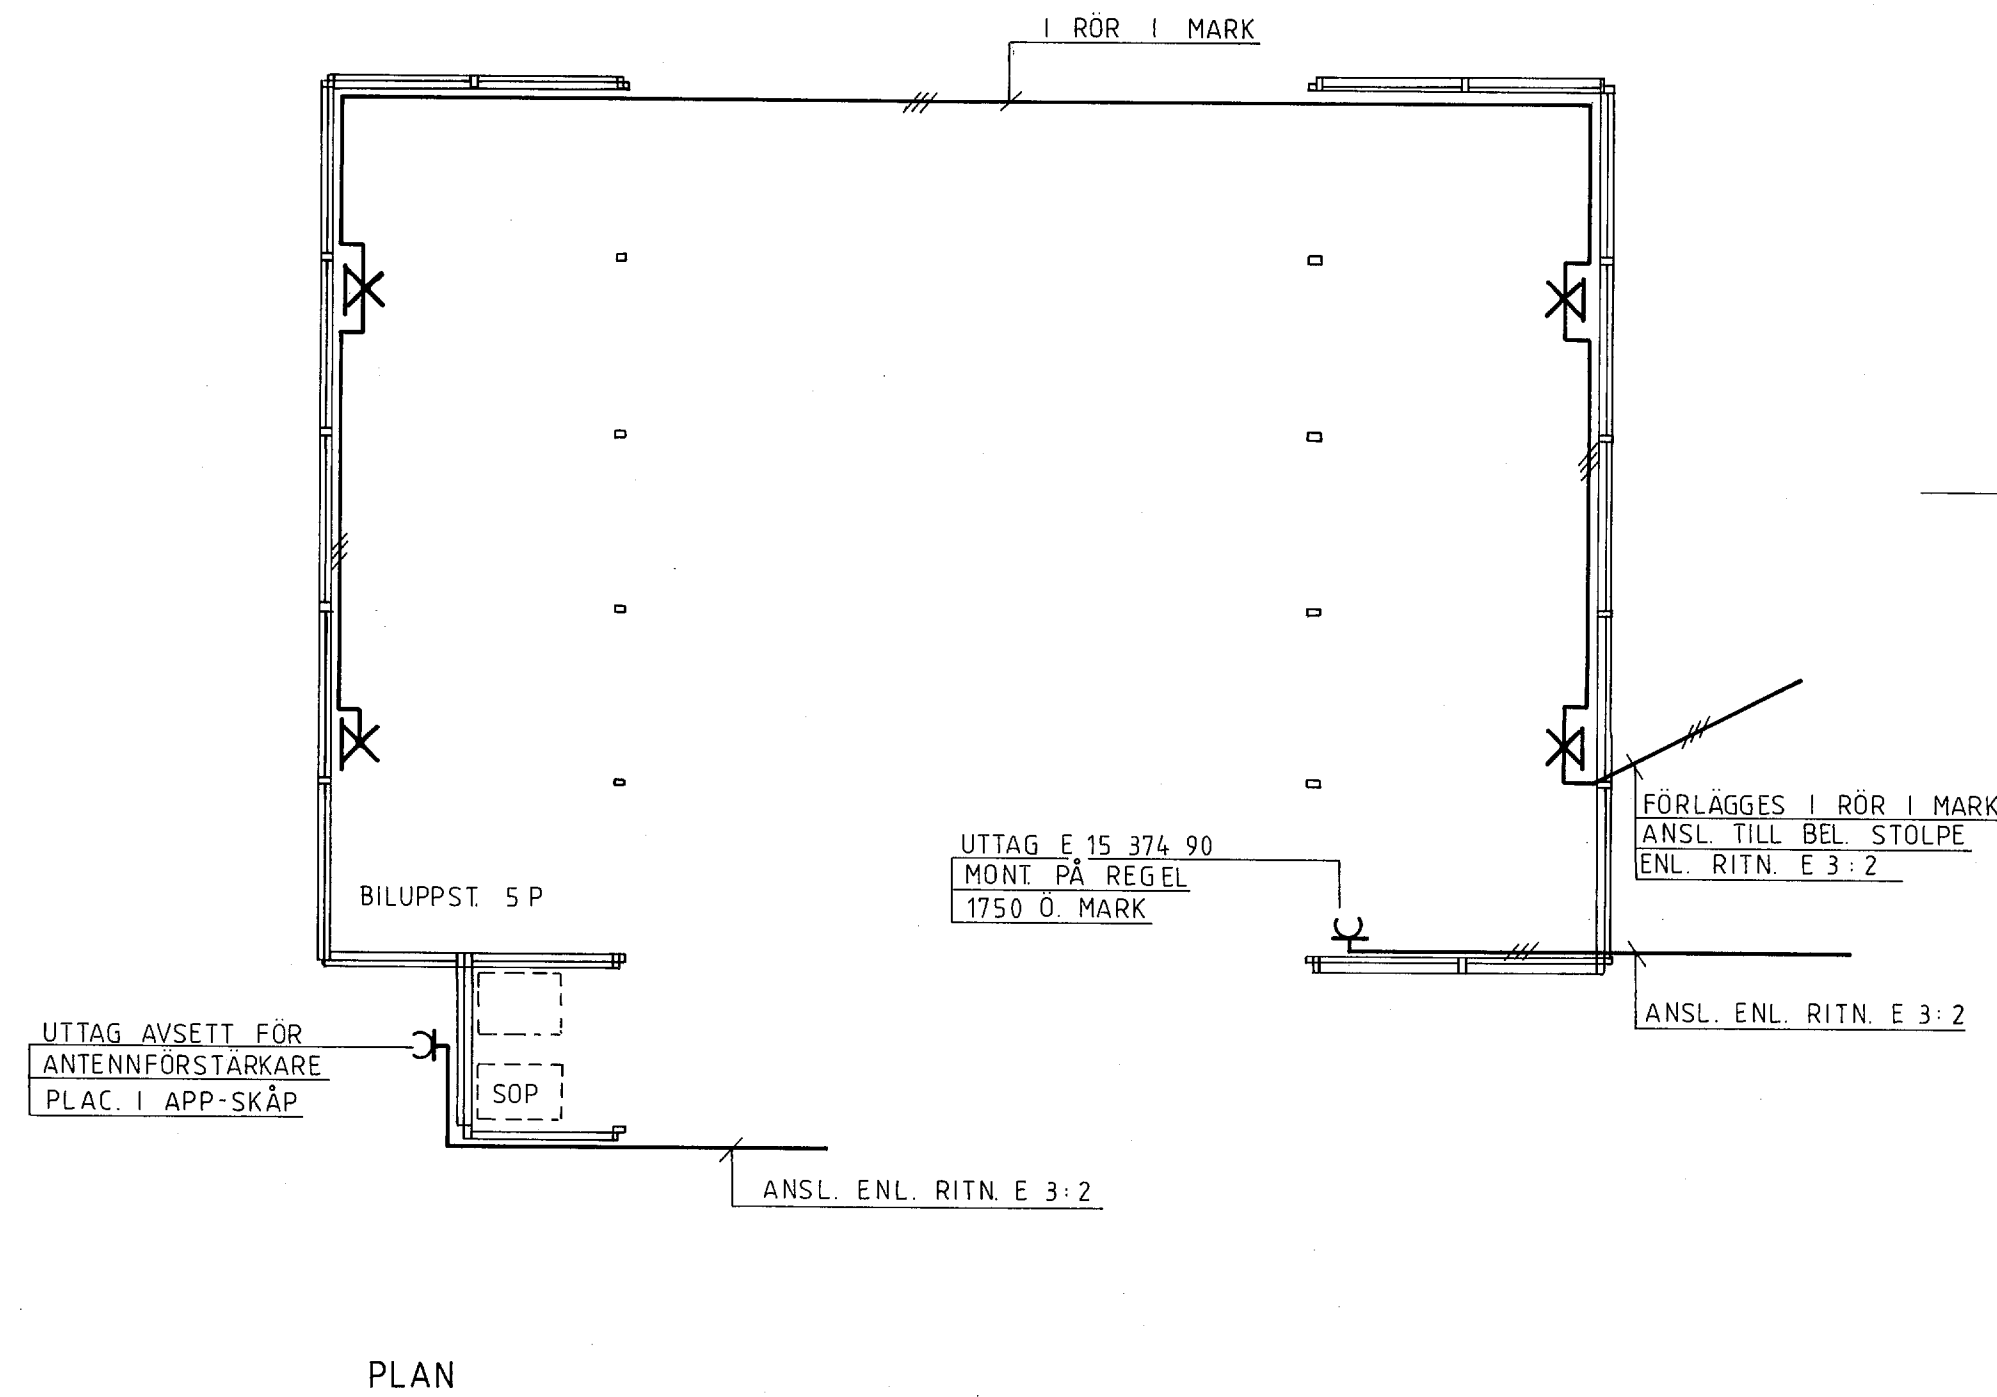

FÖRFRÅGNINGSUNDERLAG



Riksbyggen KONSULT		GOTLAND TERRA NOVA VISBY 23	
11681 STOCKHOLM 08-7721000		PARKERINGSHUS ELANLÄGGNING	
RITAD AV KTM	KONSTRUERAD AV CRD	GRANSKAD AV L. ERICSON	SKALA 1:100
STOCKHOLM 1984-11-30	ARBETSNUMMER 56 83 03	ETAPP	RITNINGNUMMER E 4:6