



KVS-63
VKS2
VKC1-22
VVI-42
VS3-35
FORTS ENL M-RITNING SAMT VII

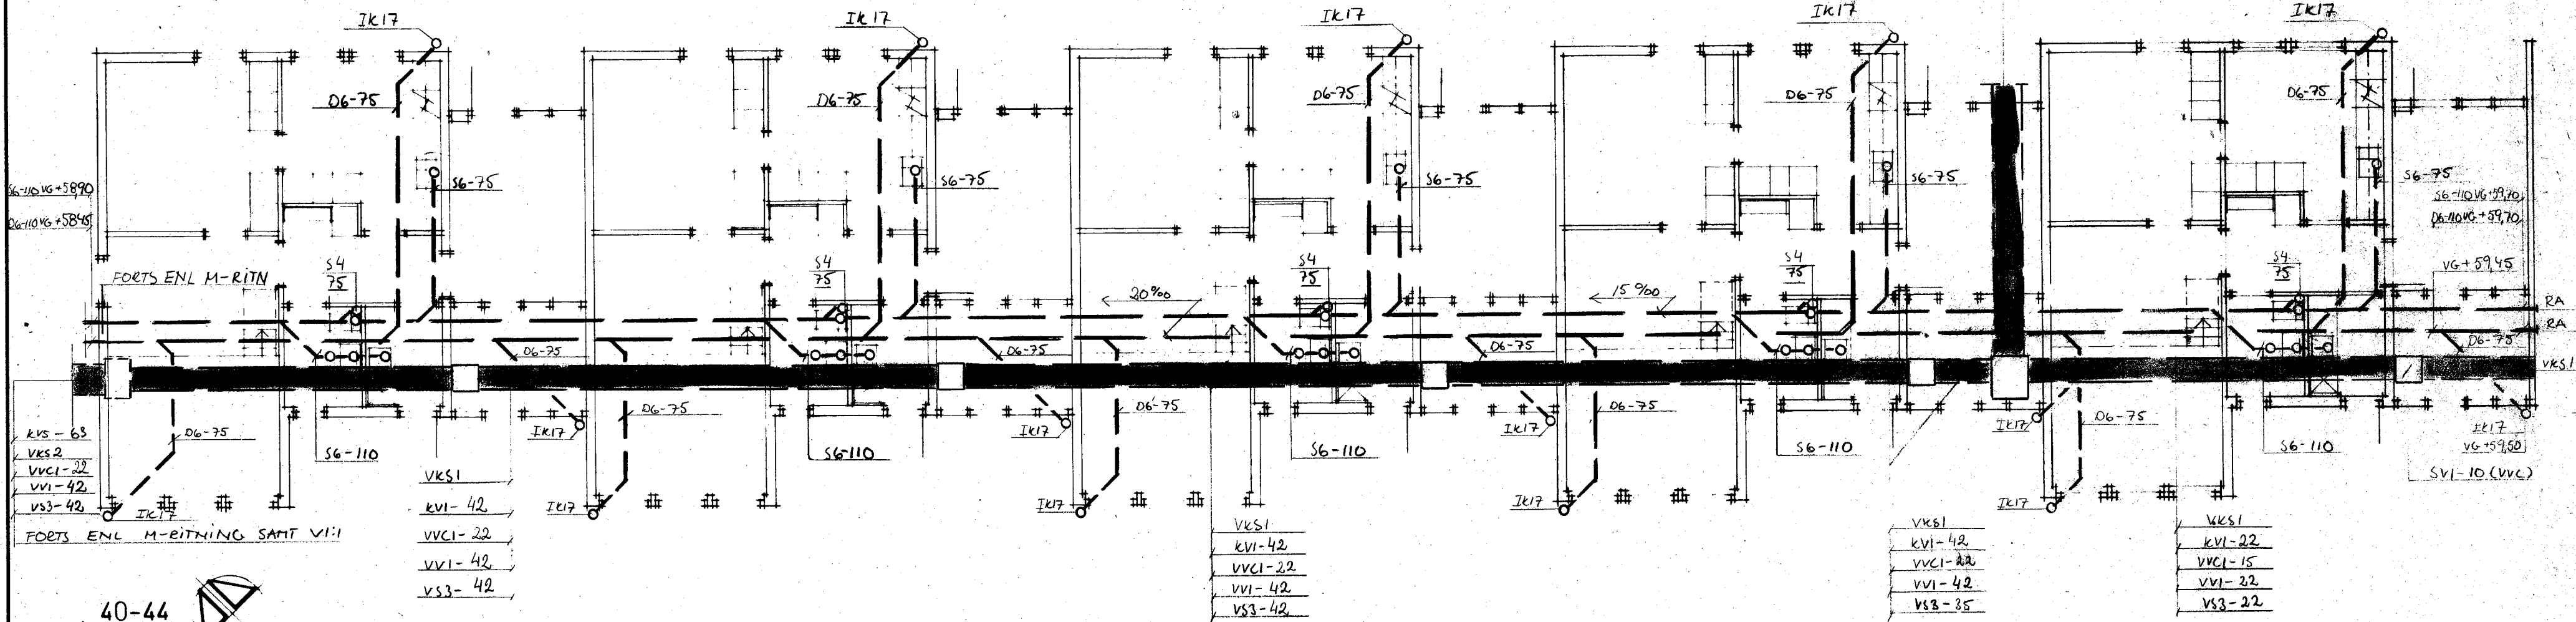

40-44
FG+60.00

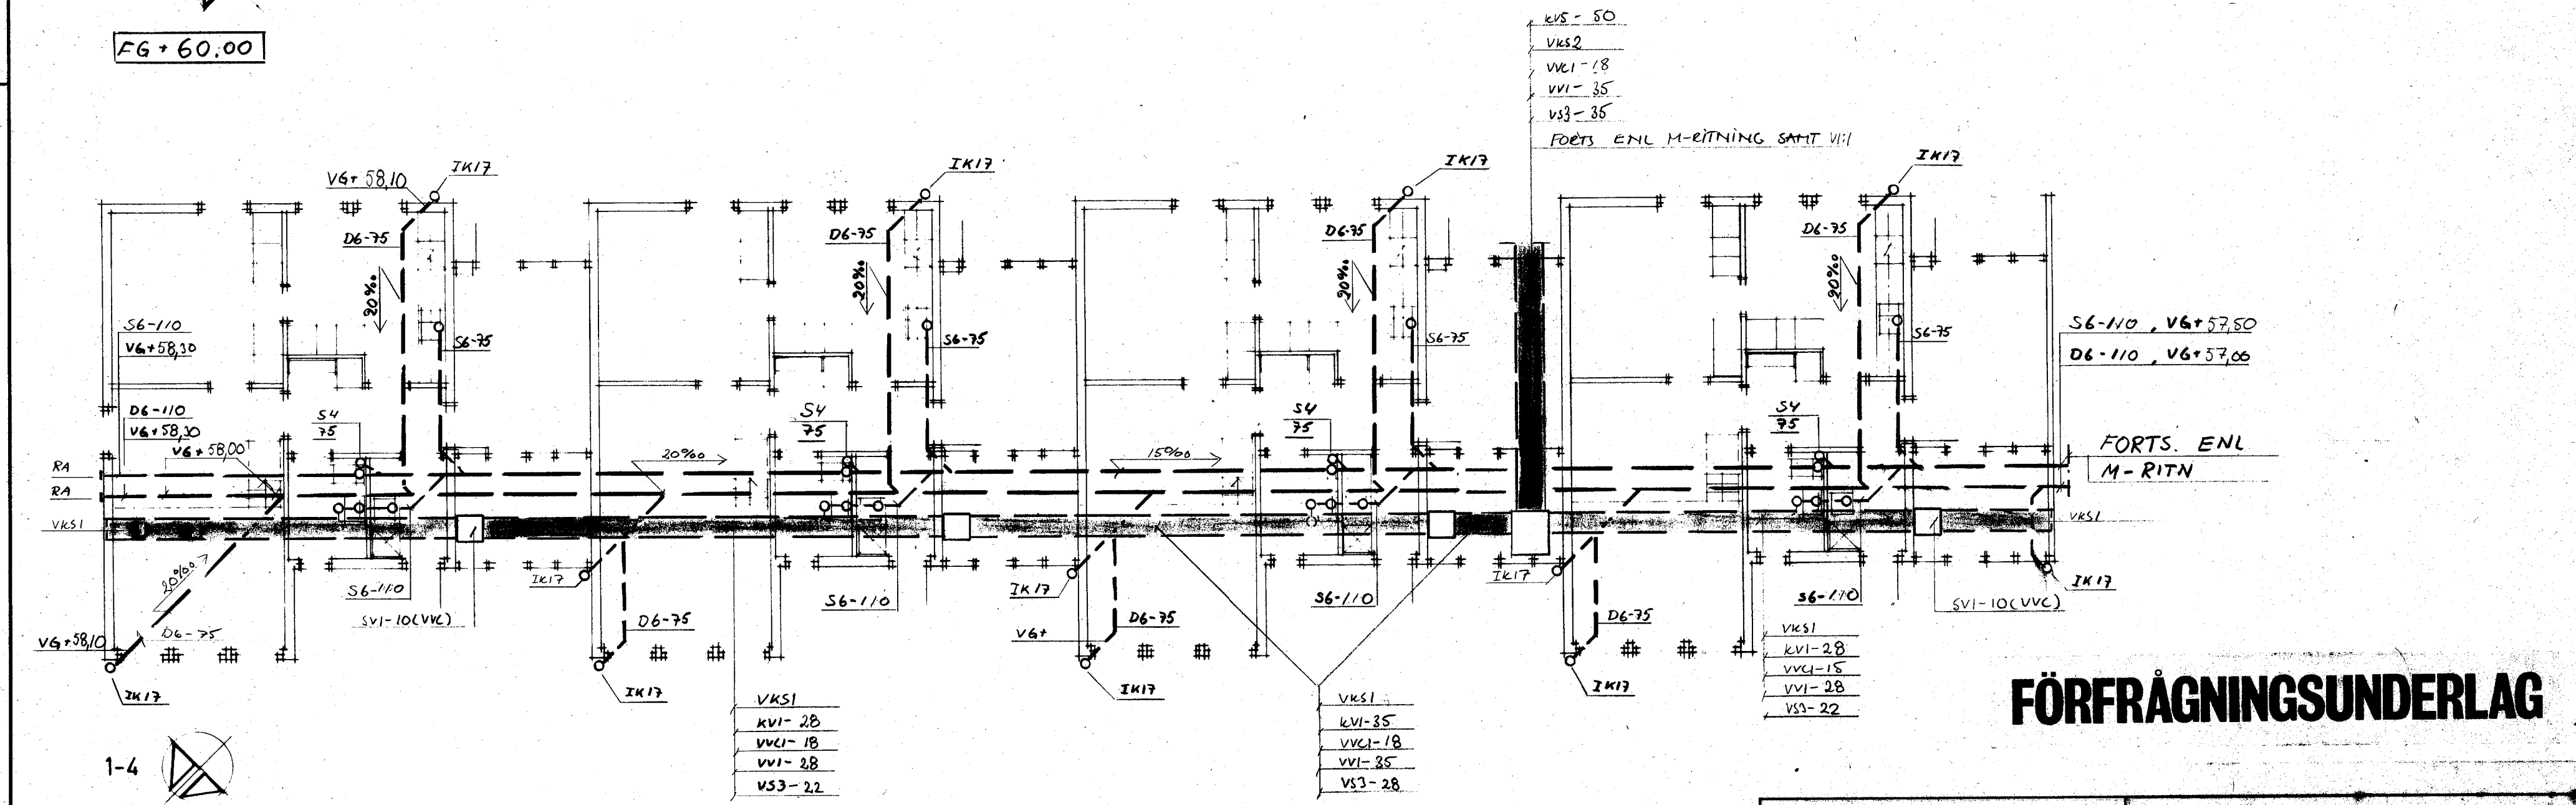

1-4
FG+58.60

FÖRFRÅGNINGSUNDERLAG

<p>Riksbyggen KONSULT</p>	<p>11681 STOCKHOLM 08-772 1000</p>		<p>HUS</p> <p>1 - 4 40-44</p>
	<p>STOCKHOLM 1984.11.30</p> <p><i>Håkan Ask</i></p>		
<p>ARBETSNUMMER</p> <p>568303</p>	<p>ETAPP</p>	<p>RITNINGNUMMER</p> <p>V1:0</p>	<p>REV.</p>

