


FORTS ENL M-RITNING SAMT VI:1

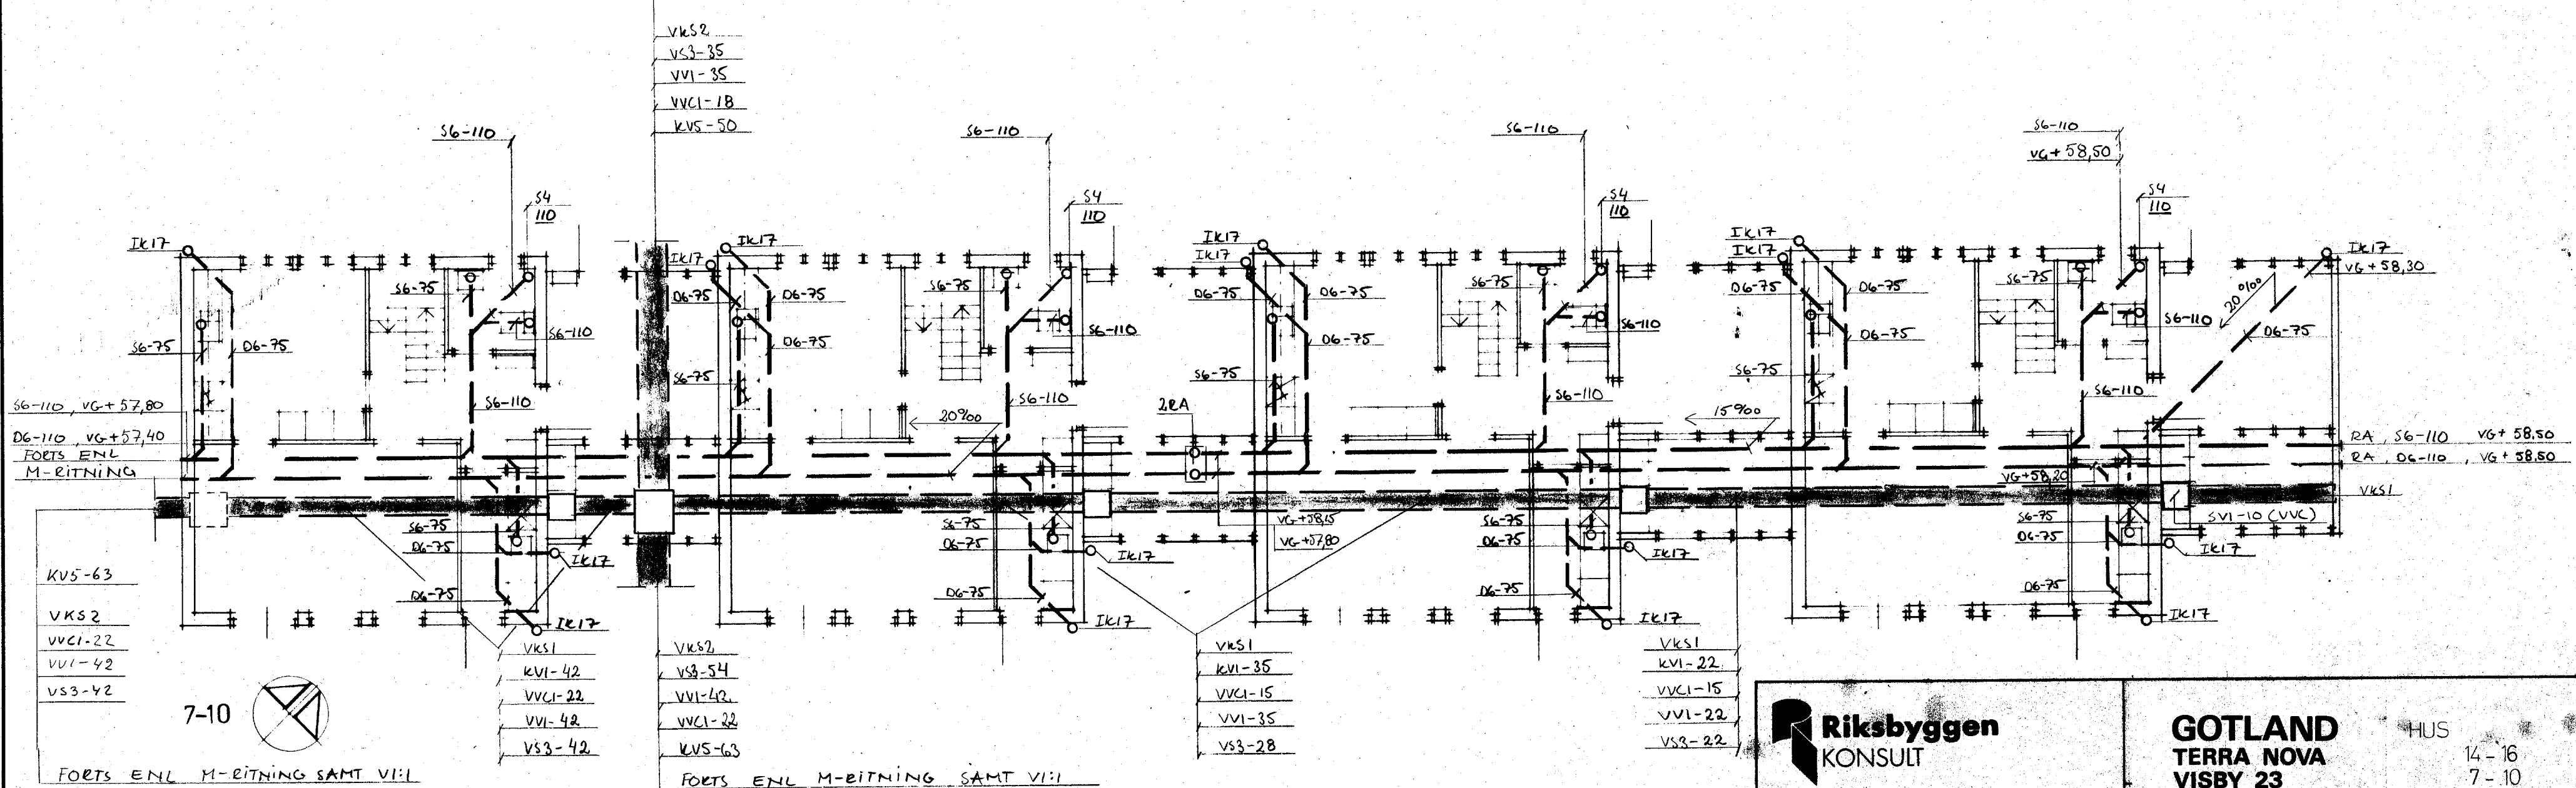

FORTS ENL M-RITNING SAMT VI:1

FG+58,80

FÖRFRÅGNINGSUNDERLAG



11681 STOCKHOLM 08-772 1000

GOTLAND  
TERRA NOVA  
VISBY 23

HUS

14-16  
7-10

RITAD AV STOCKHOLM Mikael Ask	KONSTRUERAD AV HAE	GRANSKAD AV	VVS - GRUNDPLAN	SKALA 1:100
1984.11.30	ARBETSNUMMER 568303	ETAPP	RITNINGNUMMER V1:12	REV