


44:1A

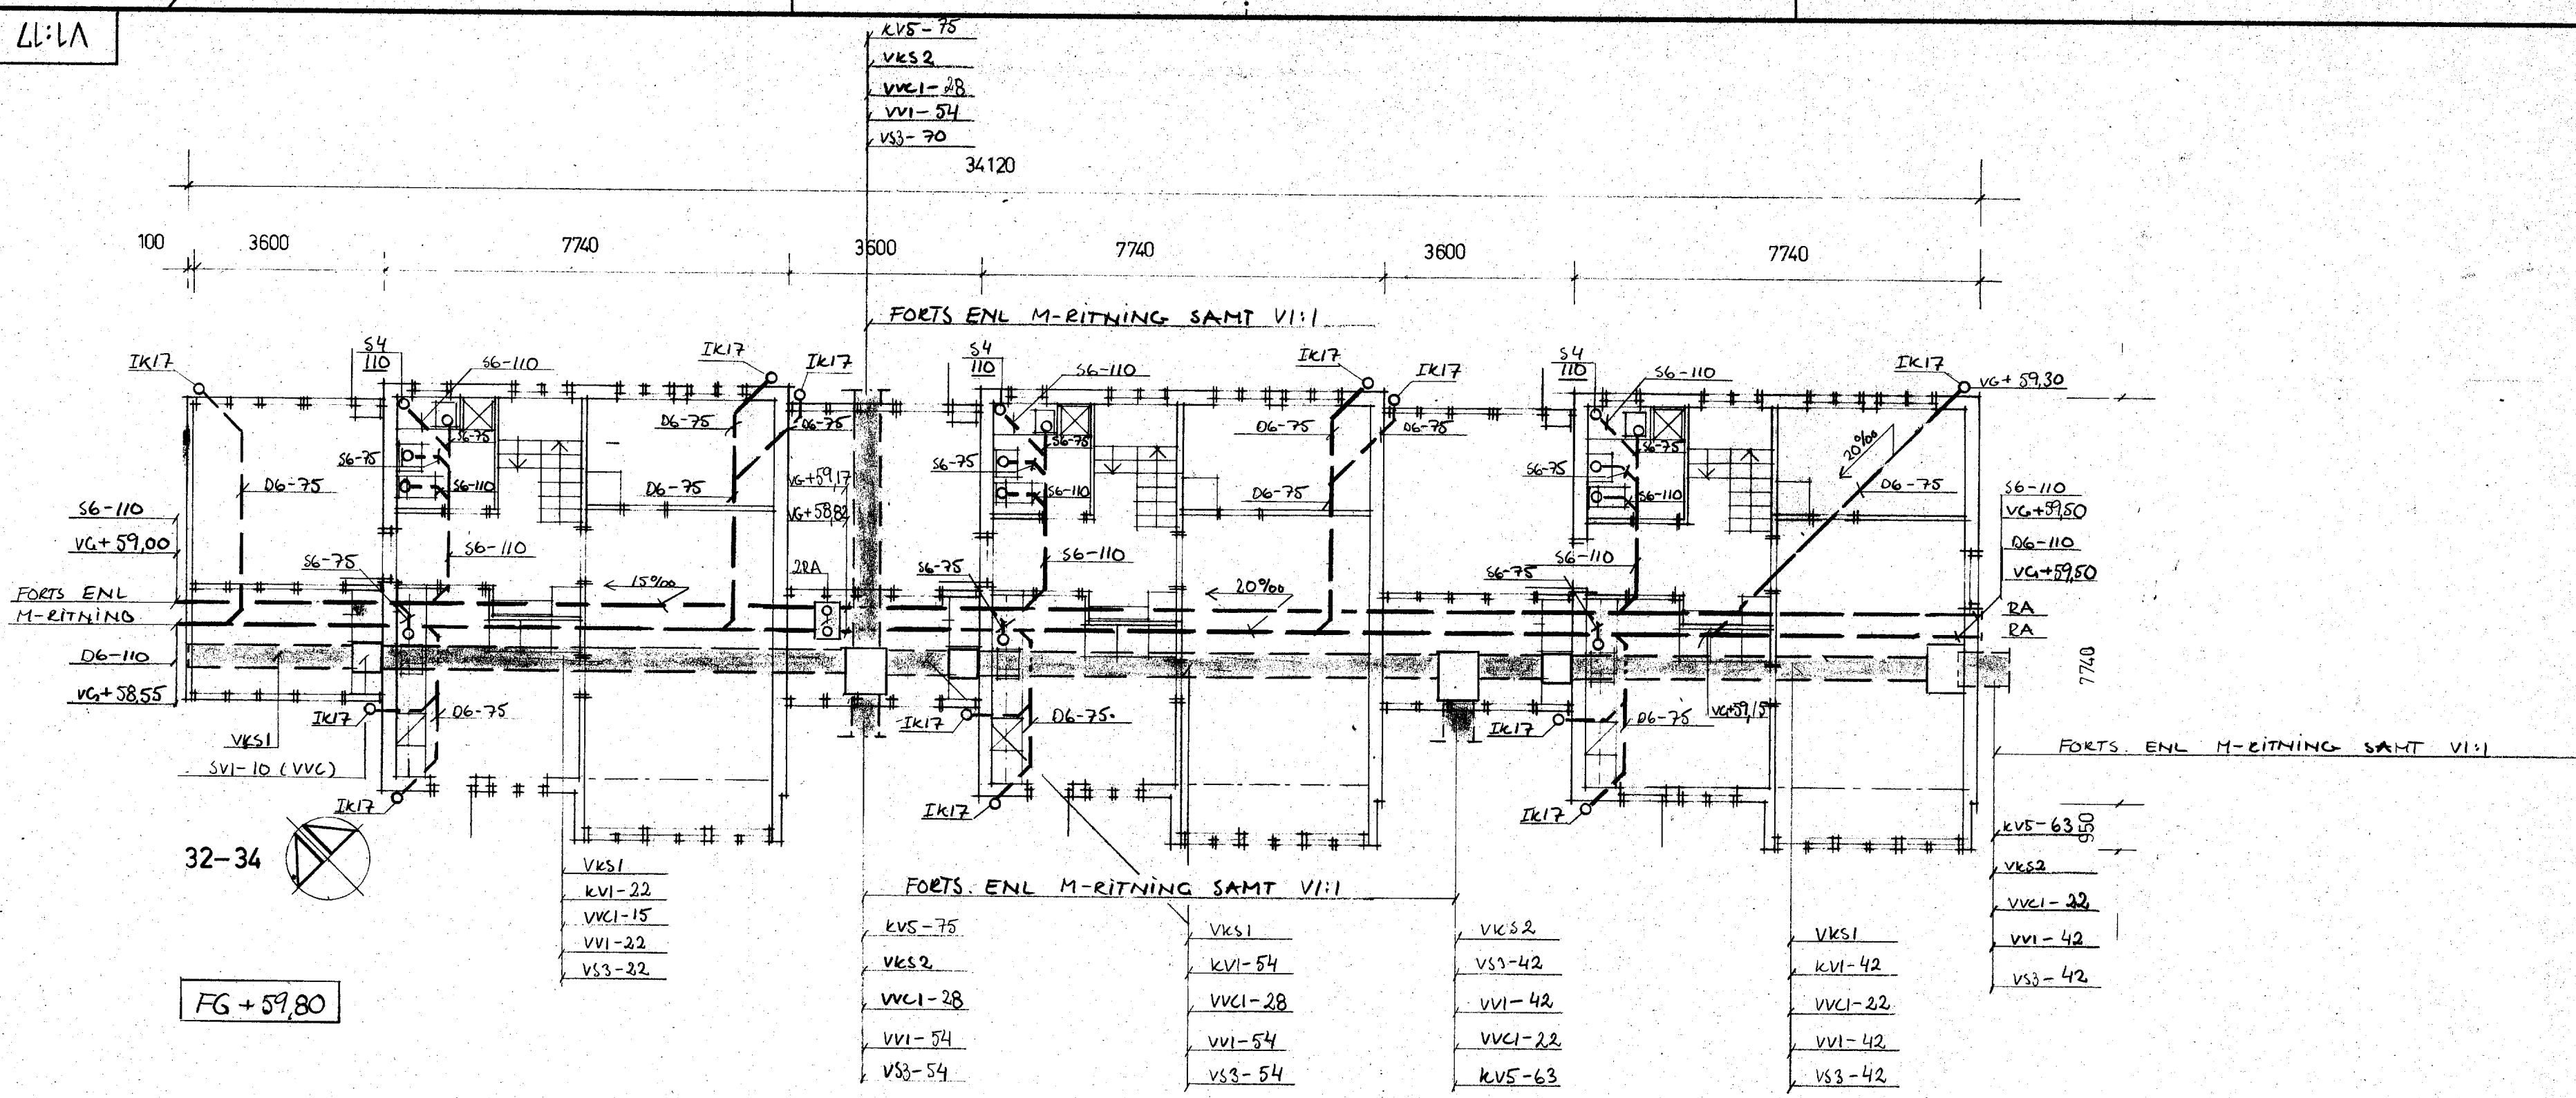

FÖRFRÅGNINGSUNDERLAG

<p>11681 STOCKHOLM 08-772 1000</p>		<p>GOTLAND TERRA NOVA VISBY 23</p>		HUS	32-34
RITAD AV	KONSTRUERAD AV	GRANSKAD AV	VVS - GRUNDPLAN SKALA 1:100		
STOCKHOLM	1984.11.30		ARBETSNUMMER	ETAPP	RITINGSNUMMER
Håke	Adk		568303		V1:17

