



81:1A

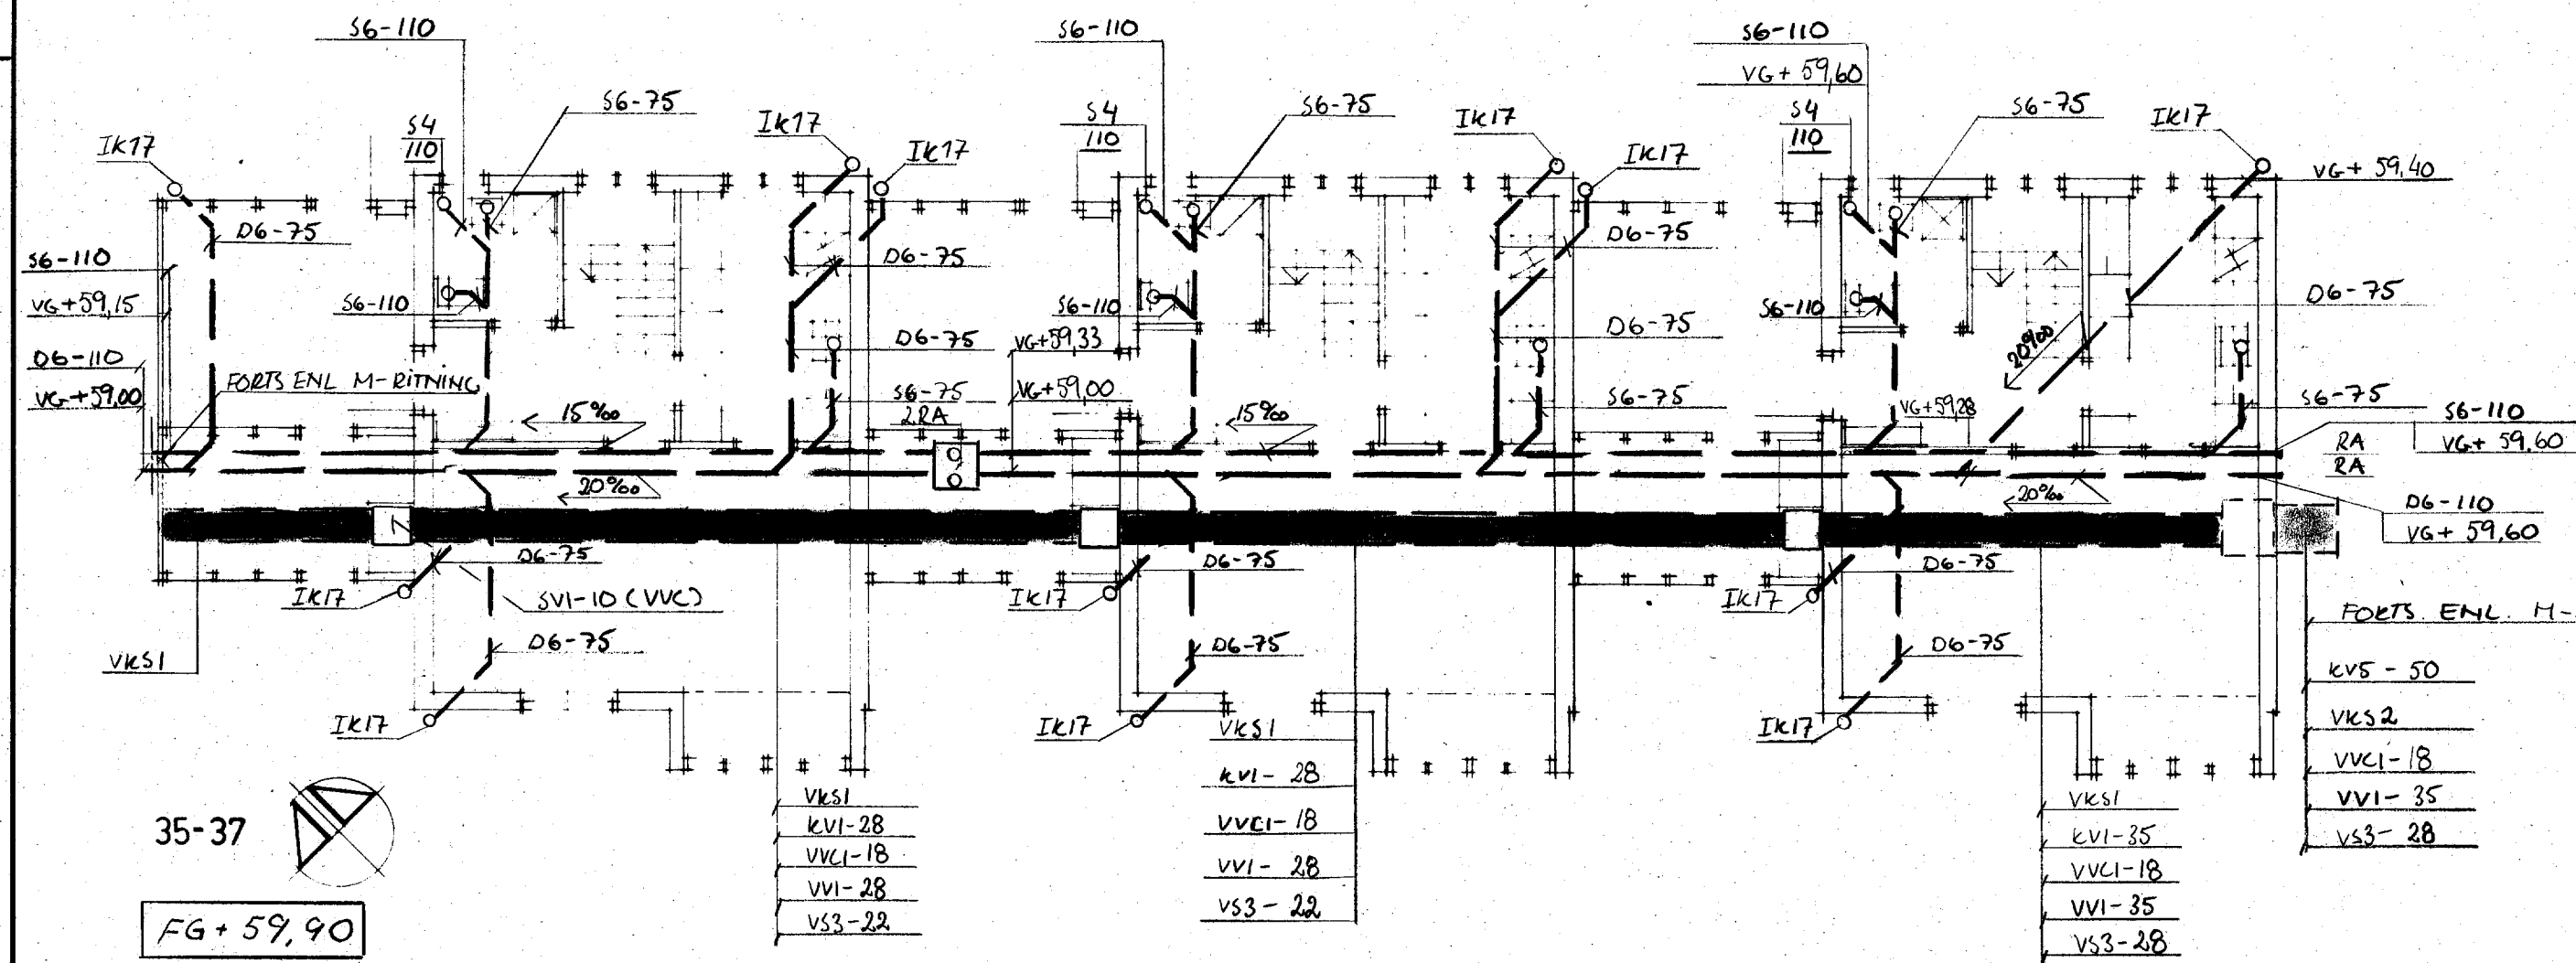

FÖRFRÅGNINGSUNDERLAG

<p>Riksbyggen KONSULT</p> <p>11681 STOCKHOLM 08-772 1000</p>	<p>GOTLAND TERRA NOVA VISBY 23</p>		HUS
	<p>VVS - GRUNDPLAN</p>		35-37 55-58
<p>RITAD AV</p>	<p>KONSTRUERAD AV HAE</p>	<p>GRANSKAD AV</p>	SKALA 1:100
<p>STOCKHOLM</p>	<p>1984.11.30</p>	<p>ARBETSNUMMER 568303</p>	<p>ETAPP</p>
<p>Plåke Adk</p>		<p>RITNINGNUMMER V1:18</p>	<p>REV</p>

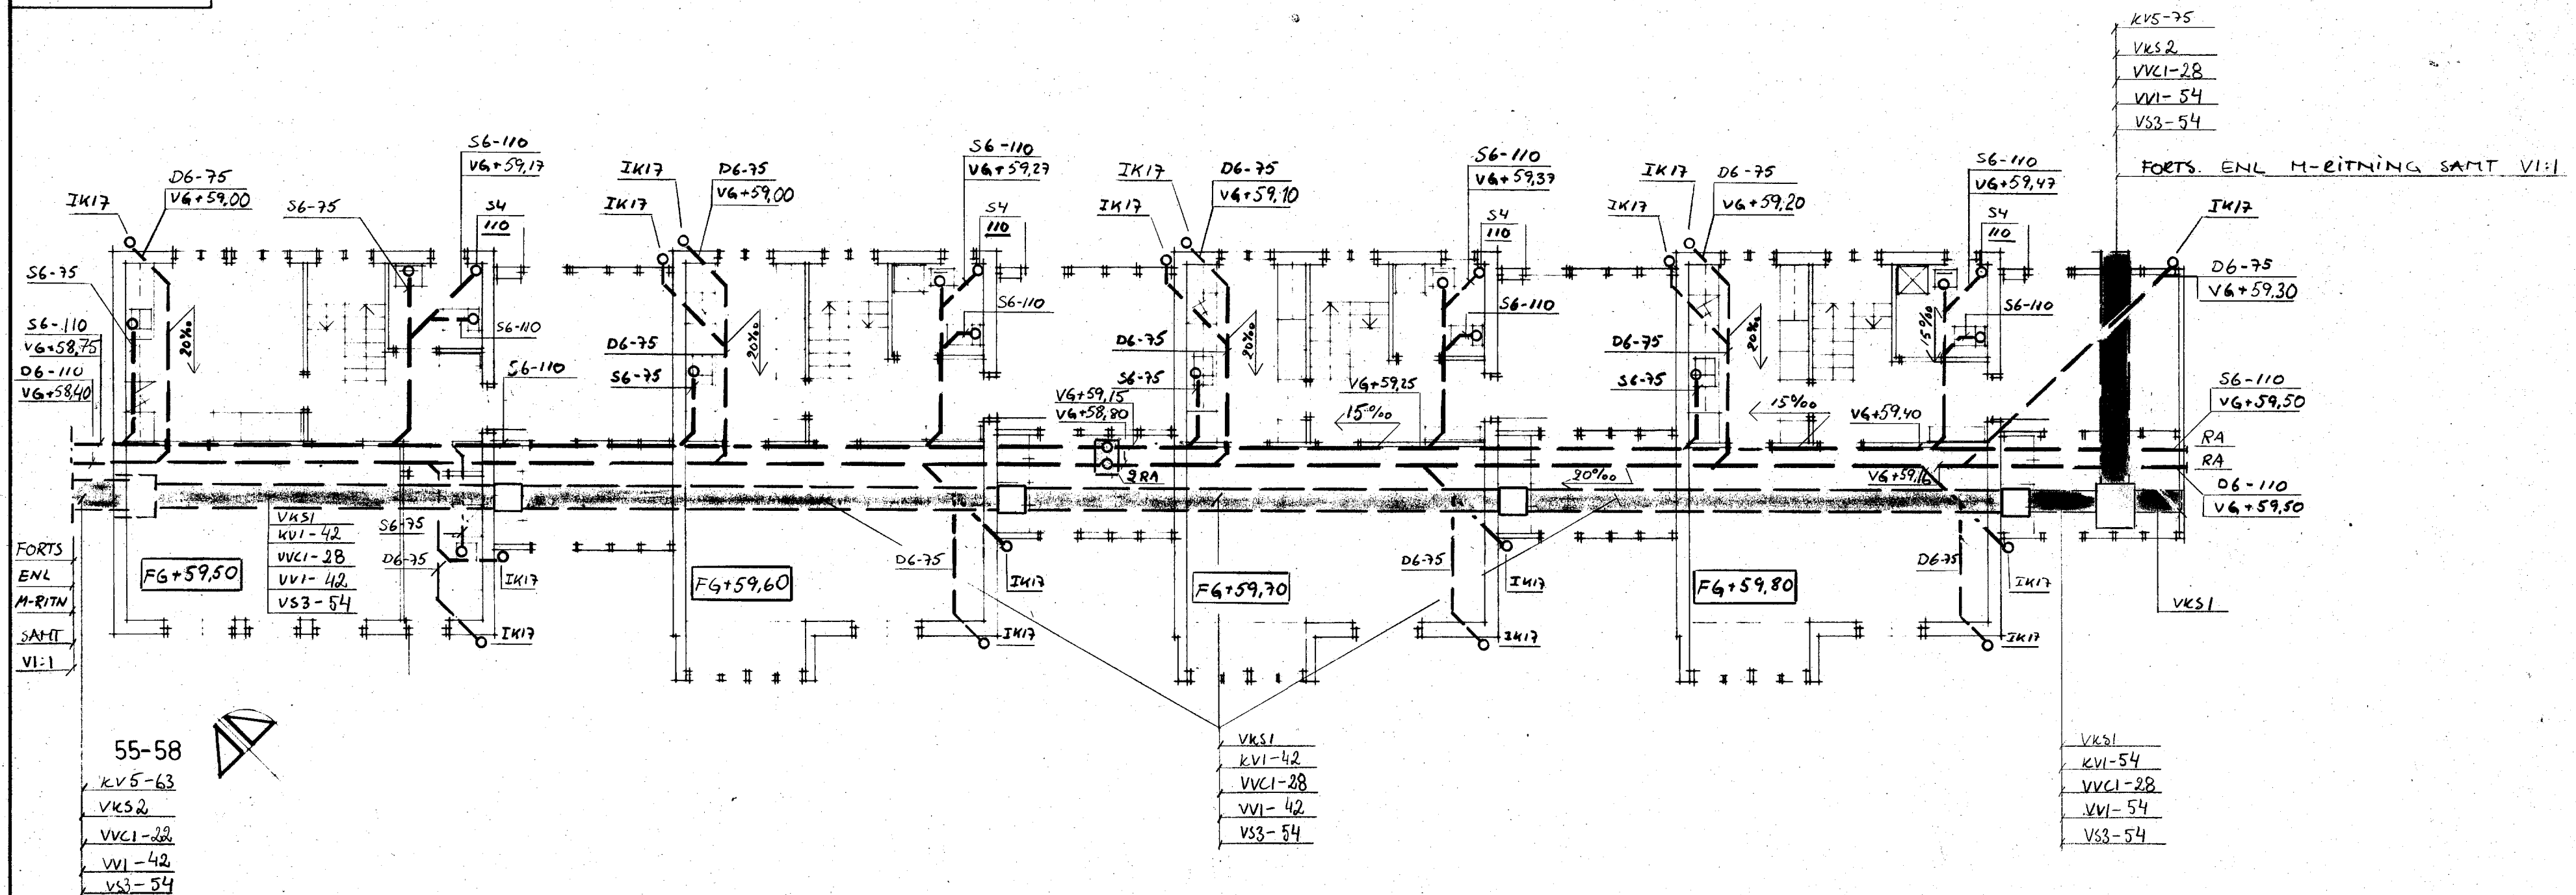