V1:21

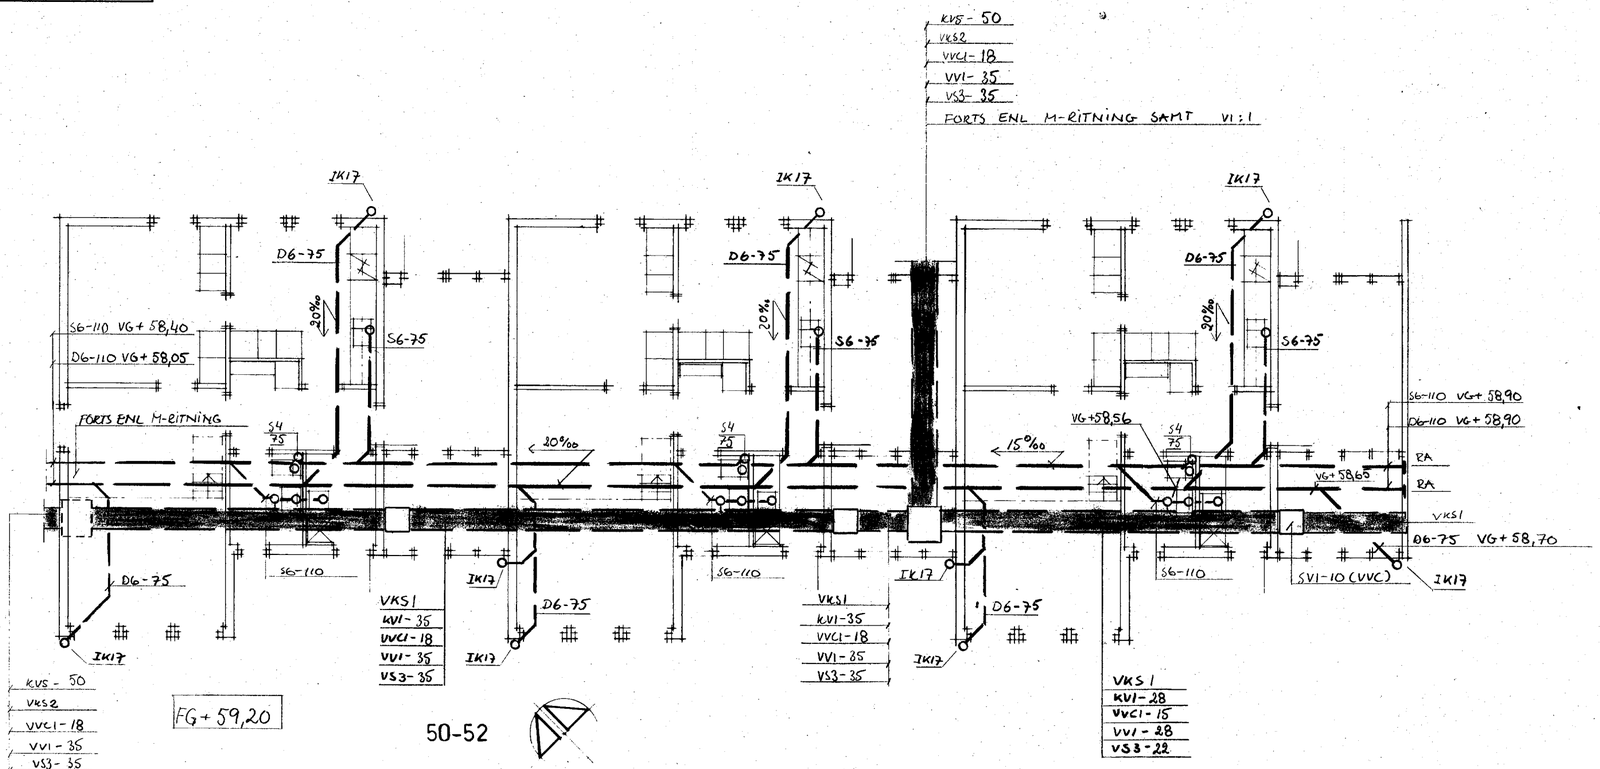

FÖRFRÅGNINGSUNDERLAG

Boro -bygger din tillvaro.

Riksbyggen KONSULT 11681 STOCKHOLM 08-772 10 00	**GOTLAND** **TERRA NOVA** **VISBY 23**	HUS 50-52
RITAD AV	KONSTRUERAD AV: HAE	GRANSKAD AV
STOCKHOLM 1984.11.30	VVS - GRUNDPLAN	SKALA 1:100
ARBETSNUMMER 568303	ETAPP	RITNINGSNUMMER V1:21

AARQUE UF 2002 Ritfilm