



KVS-50
 VKS 2
 VVC1-18
 VVI-35
 VS3-35
 FORTS. ENL. M-RITNING SAMT VI:1

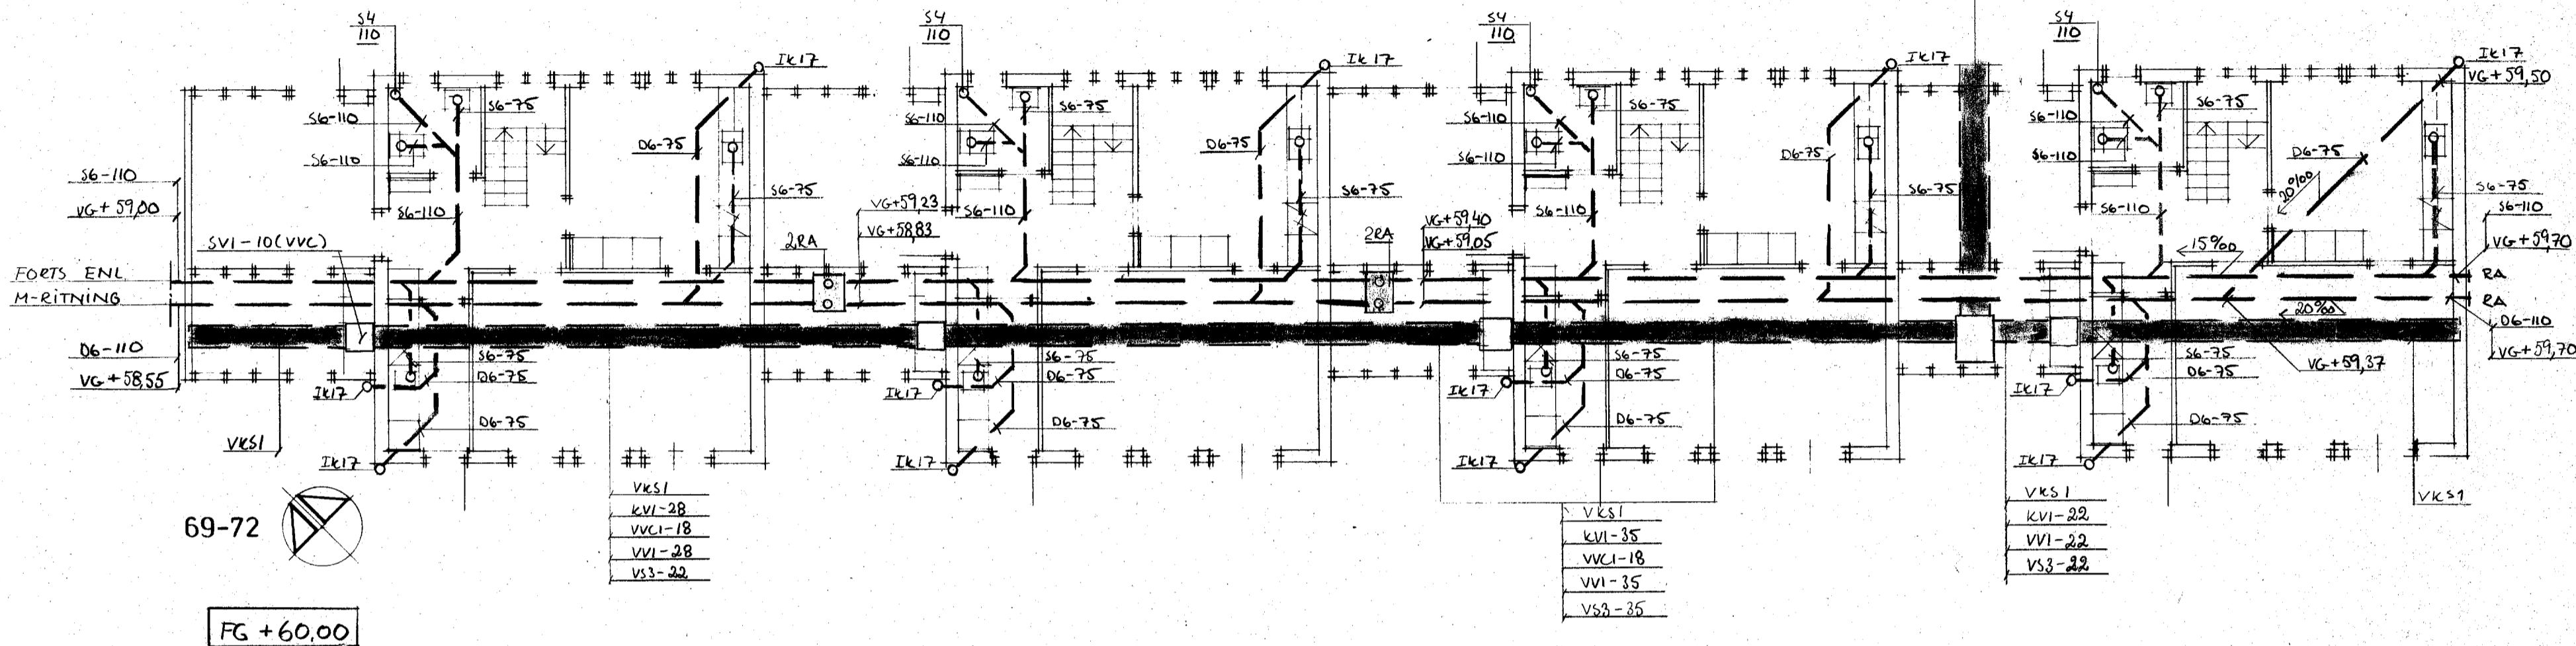

69-72
 FG + 60,00

VKS 2
 VS3-42
 VVI-42
 VVC1-22
 KVS-63
 FORTS. ENL. M-RITNING SAMT VI:1

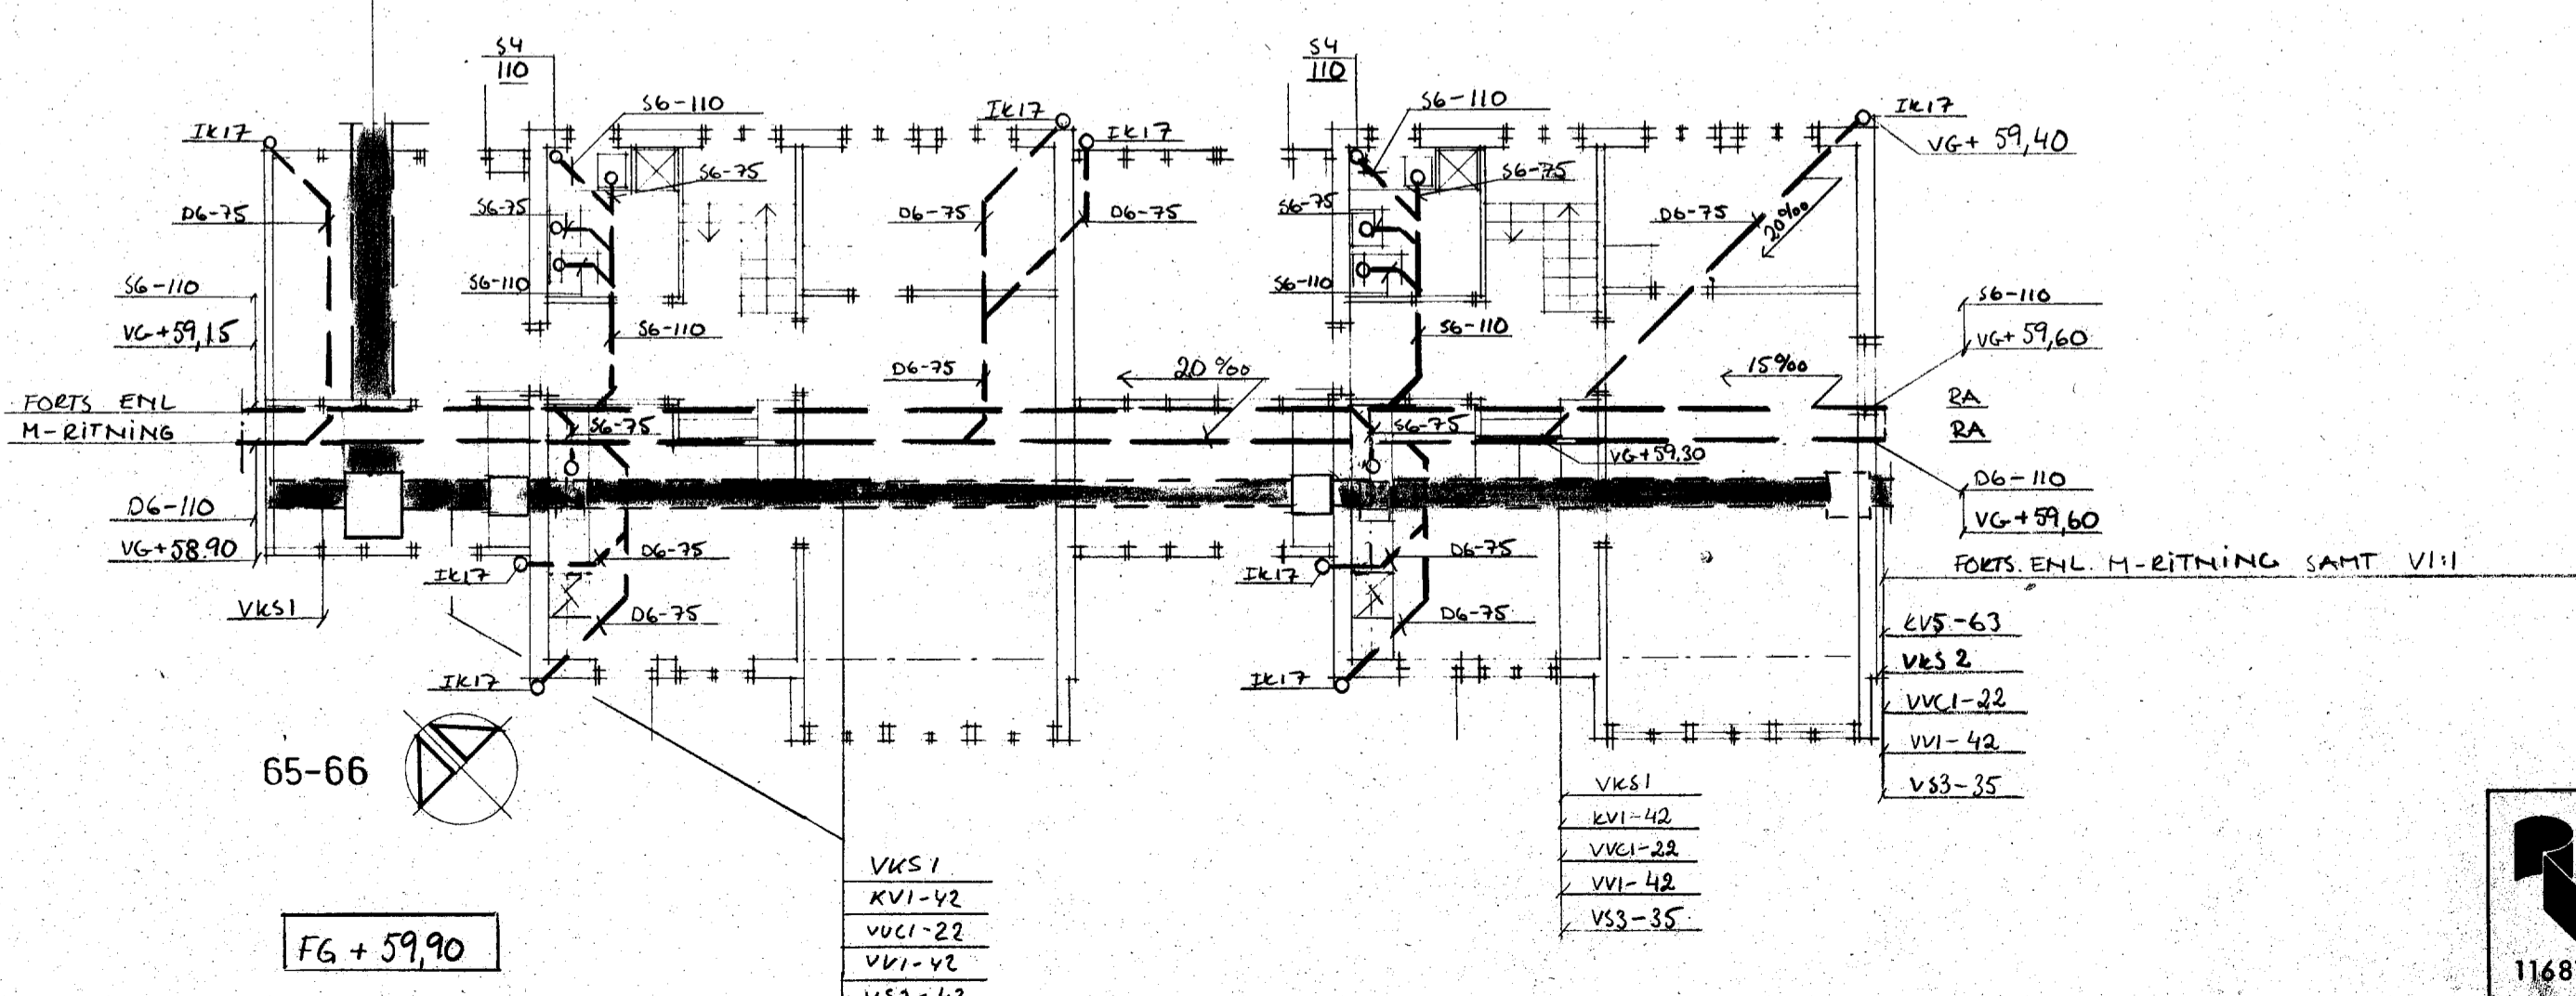

65-66
 FG + 59,90

FÖRFRÅGNINGSUNDERLAG

<p>Riksbyggen KONSULT</p> <p>11681 STOCKHOLM 08-772 1000</p>	<p>GOTLAND TERRA NOVA VISBY 23</p>		<p>HUS</p> <p>65 - 66 69 - 72</p>
	<p>WS - GRUNDPLAN</p>		<p>SKALA 1:100</p>
<p>RITAD AV HAE</p>	<p>KONSTRUERAD AV HAE</p>	<p>GRANSKAD AV</p>	<p>ARBETSNUMMER 568303</p>
<p>STOCKHOLM 1984.11.30</p>		<p>ETAPP</p>	<p>RITNINGNUMMER V1:23</p>

