
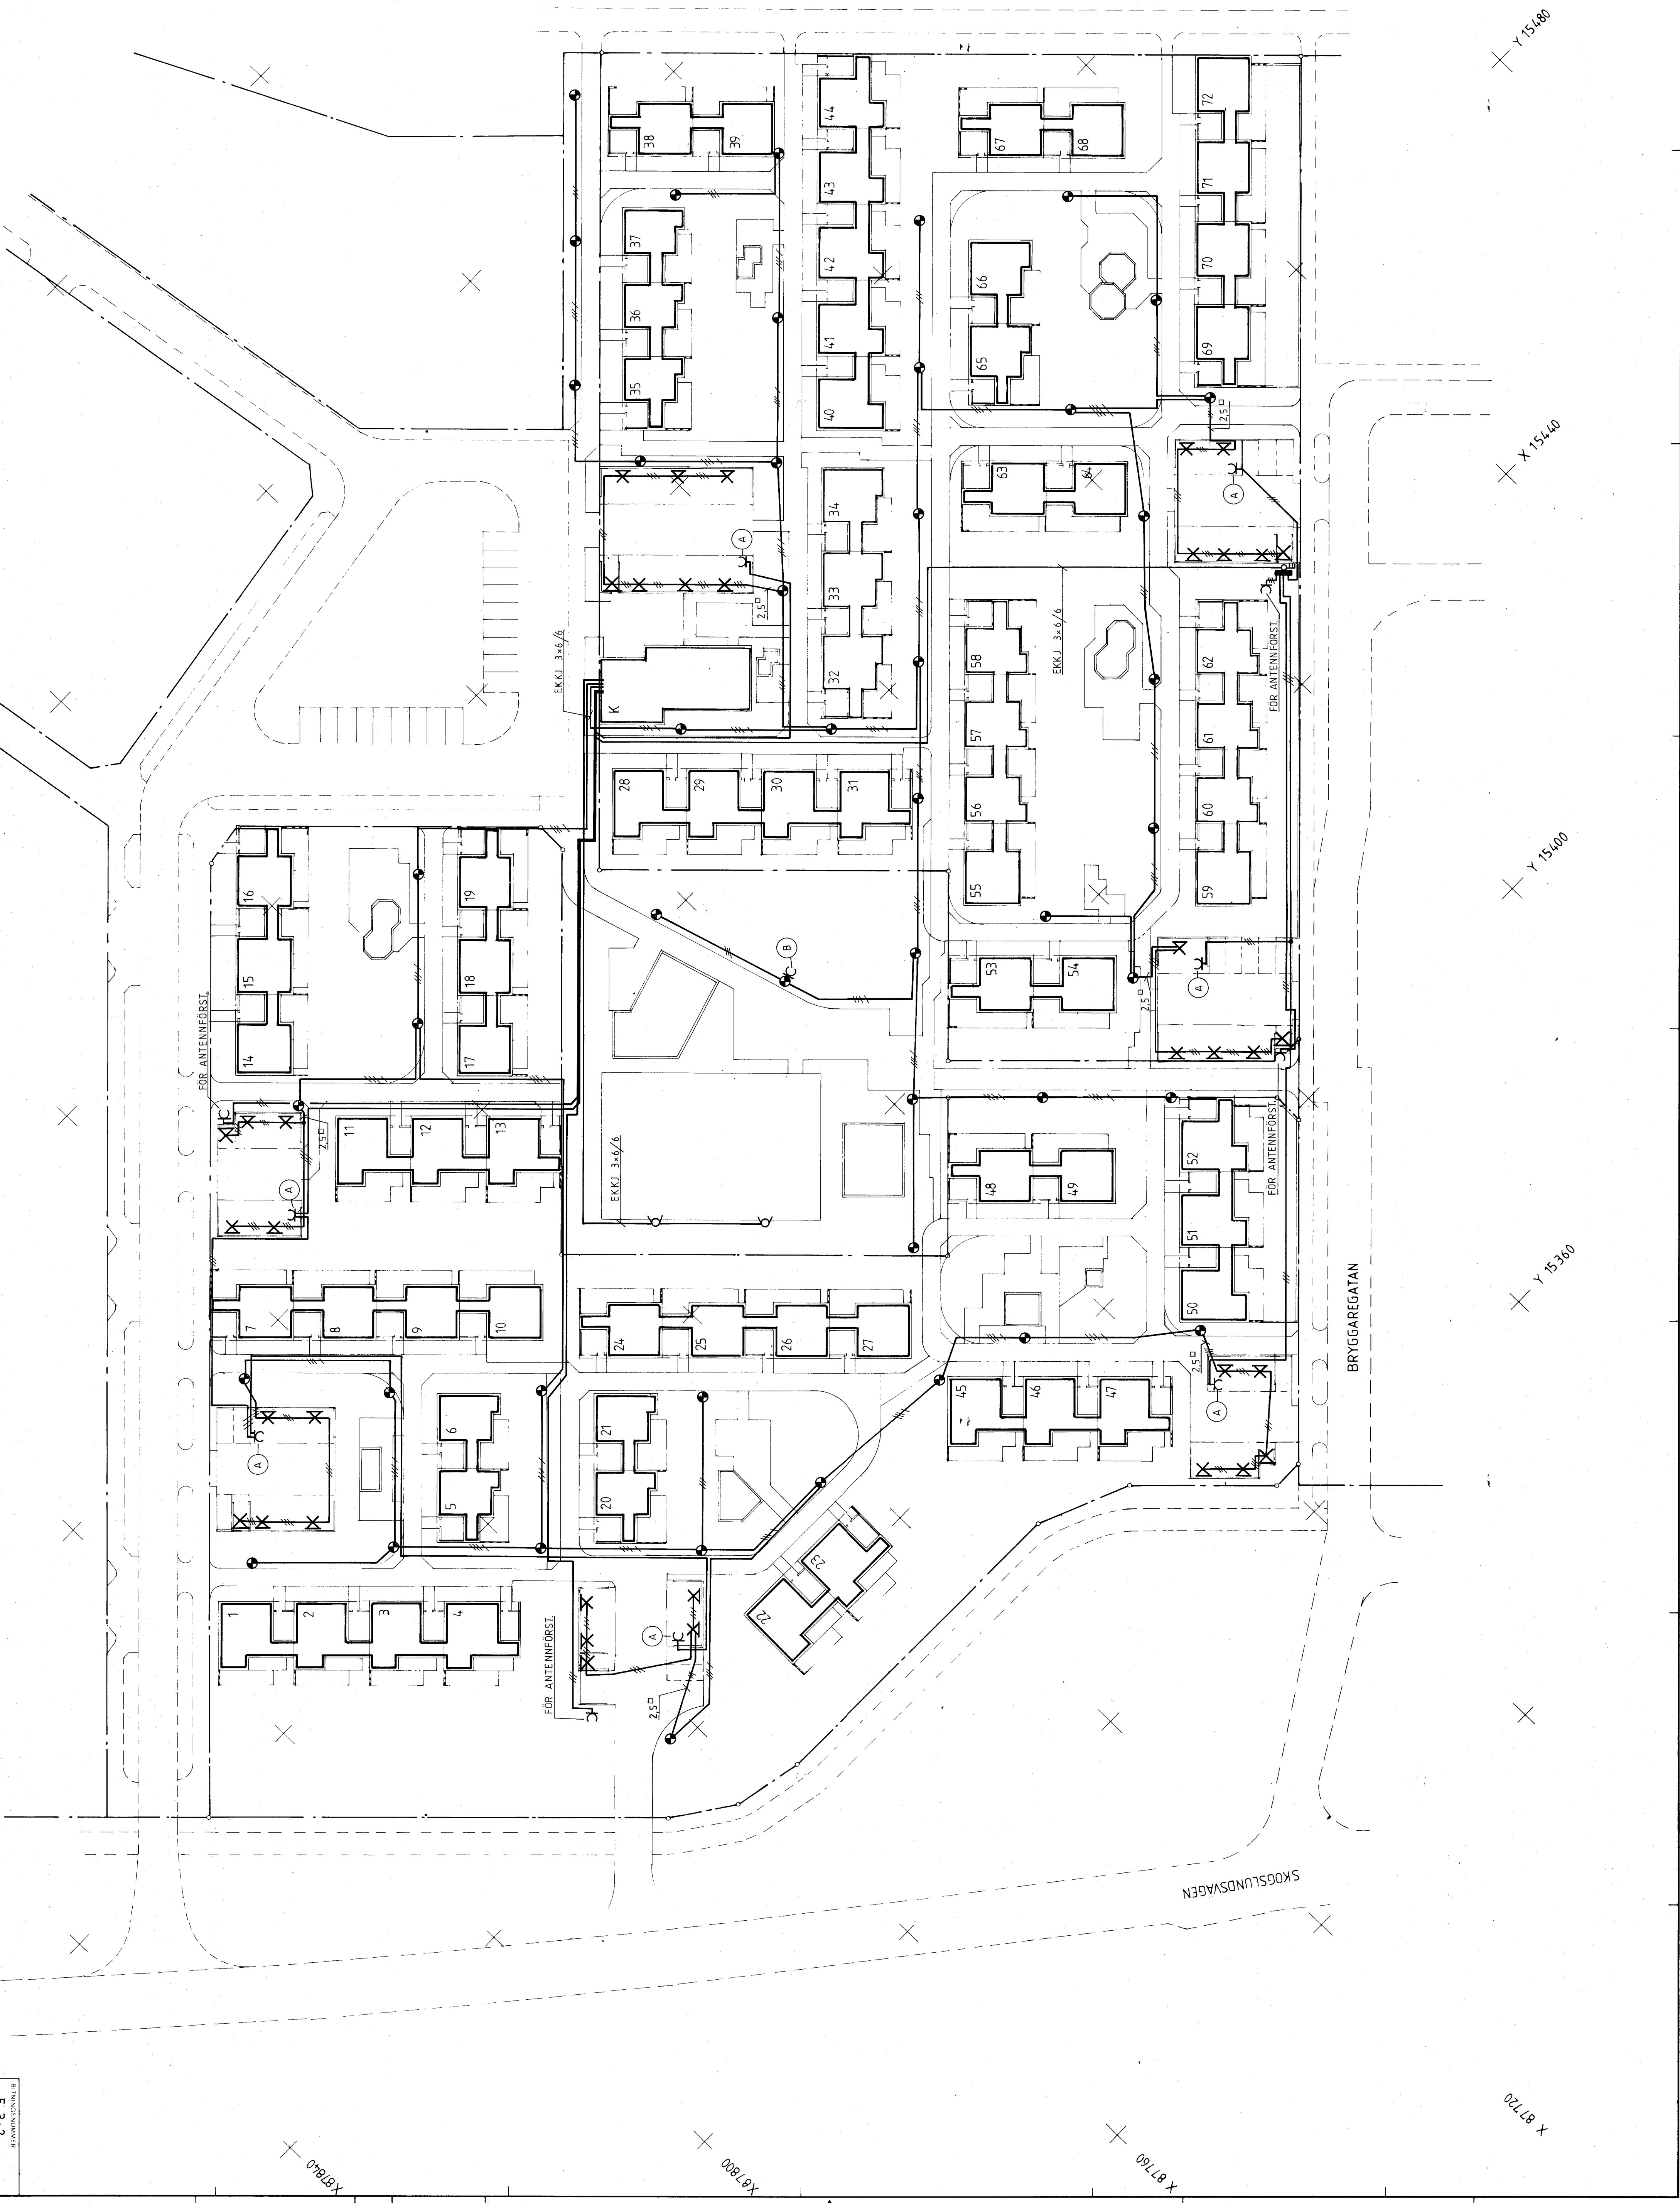


# FÖRKLARINGAR

- ARMATUR PHILIPS TYP GV 64 PC  
STOLPE E 62 314 20 (3M)  
INSATS A 57 355 80 125H Hg  
FUNDAMENT E 62 523 30
- ◊ ARMATUR ELEKTROUM TYP CORONA 4608  
LJUSKALLA 1500 W HALOGEN  
STOLPE E 62 161 30 (10M)  
FUNDAMENT E 62 583 50
- ✕ ARMATUR LJUSRIPPEN TYP BULK TGP NR 41-6267 50 Hg  
A UTTAG E 15 374 90  
B SE RITN E 4:6
- UTTAG E 15 374 90 MONT PÅ BEL. STOLPE 2,8M Ø MÅRK

KABELSKAKTER UTFÖRES ENL SEN 24 14 37  
SCHAKTNING, KRINGFYLLNING, SKYDD OCH ÅTERVÄNING UTFÖRES AV  
MÄKRENTREPOR. LIKSOM SÄTTNING OCH RIKTNING AV STÖLFUNDAMENT.  
KABELAR UNDER HÄRGGJORD YTA FÖRLÄGGS I SKYDDSRÖR AV EE.  
MÄRKNINGSBAND TILLHANDAHÅLLS AV EE.

SMÅTLIGA LEDNINGAR TILL STOLPARMATURER EKJ 3x6/6  
ÖVRIGA EKJ 2,5 Ø

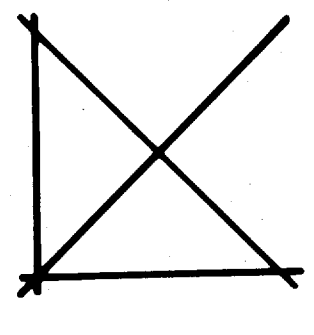

X 87160  
X 87170  
X 87180  
X 87190

Y 15340  
Y 15360  
Y 15380  
Y 15400  
Y 15420

Y 15340  
Y 15400  
Y 15460

## FÖRFRÅGNINGSUNDERLAG

**Riksbyggen**  
KONSULT

11681 STOCKHOLM 08-7721000  
STOCKHOLM 1984-11-25

**GOTLAND  
TERRA NOVA  
VISBY 23**

SITUATIONSPLAN  
BELYSNINGSANLÄGGNINGAR

AREALNUMMER 5683 03  
ETAPP 1  
RITNINGNUMMER E 3:2

STAD AV KTH  
KTH  
KONSTRUKTÖR AV L. ERICSSON  
L. ERICSSON

NOVARIT AB Folksam H 007 mm SFS

