
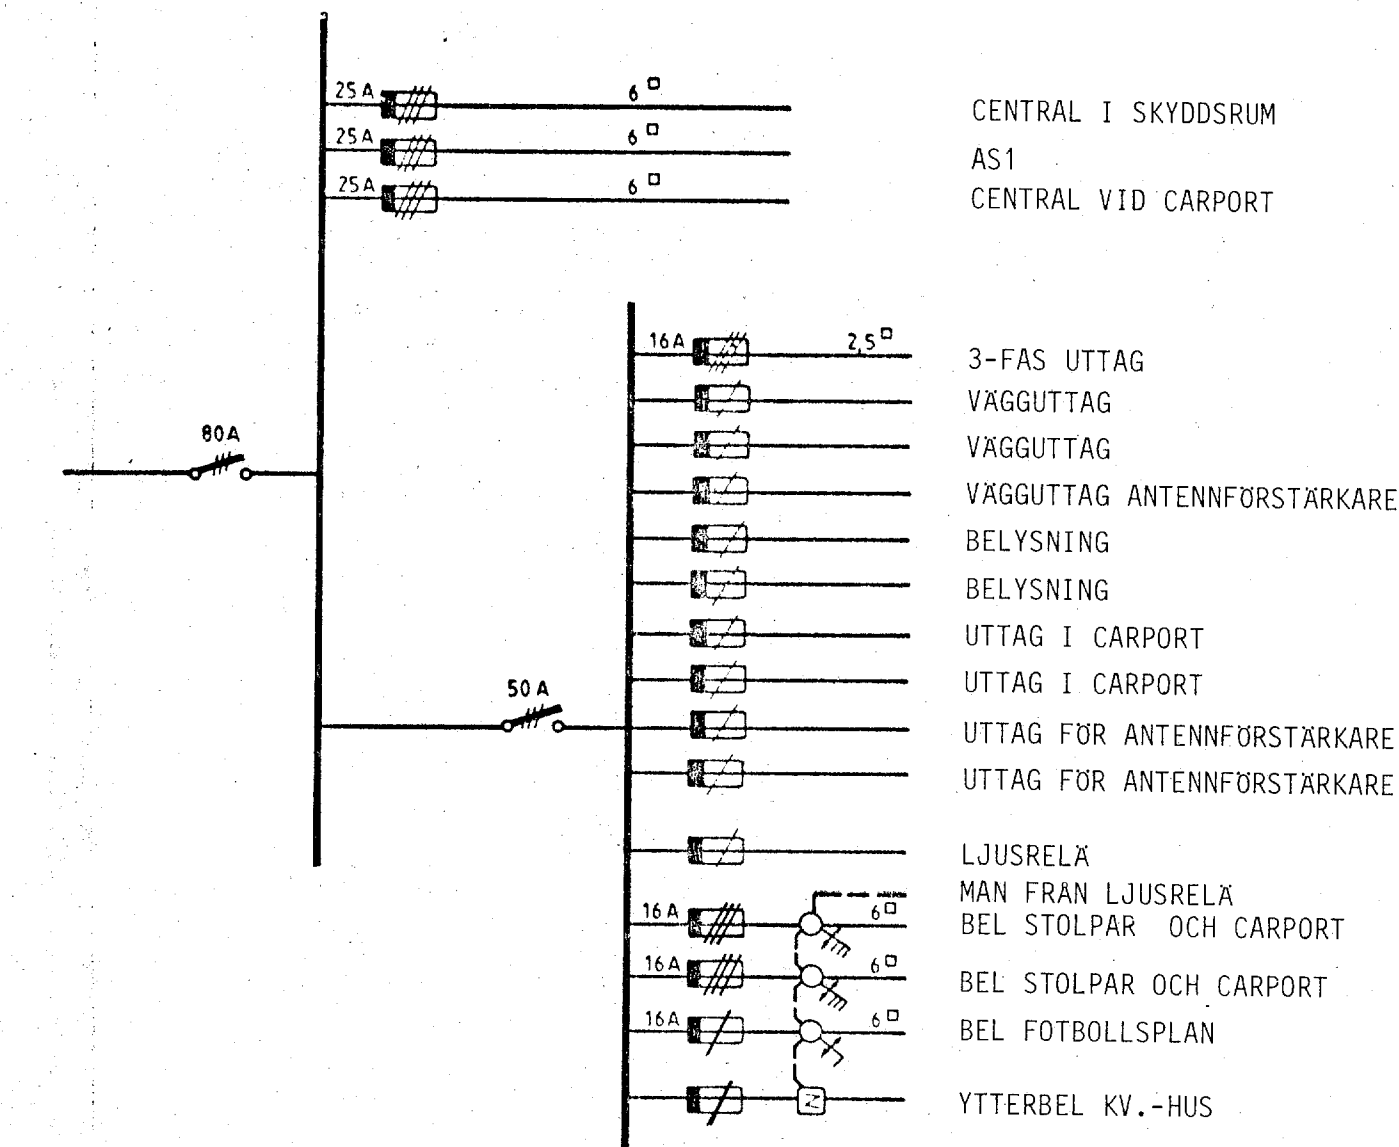


FÖRKLARINGAR

- (A) 2-VAGS VÄGGUTTAG FÖR ANTENNFÖRSTÄRKARE
- (B) GRUPPCENTRAL HB 3302 WU FÖRSES MED LÅSBAR HUVUDBRYTARE
- LJUSRELA E 14 791 20 2500 ÖG
- SIGNALTRYCKKNAPP A 23 601 15 700 ÖG
- SIGNALTRYCKKNAPP A 23 601 05 200 ÖG
- MINNESENHET A 23 601 70 2200 ÖG
- KOMBINATIONSAPP A 23 601 55 1000 ÖG
- TRANSFORMATOR A 28 010 15 24V
- KONTAKTOR EH9 220V ~
- ARBETSSTRÖMRELA ESMI NF-8175 220V ~

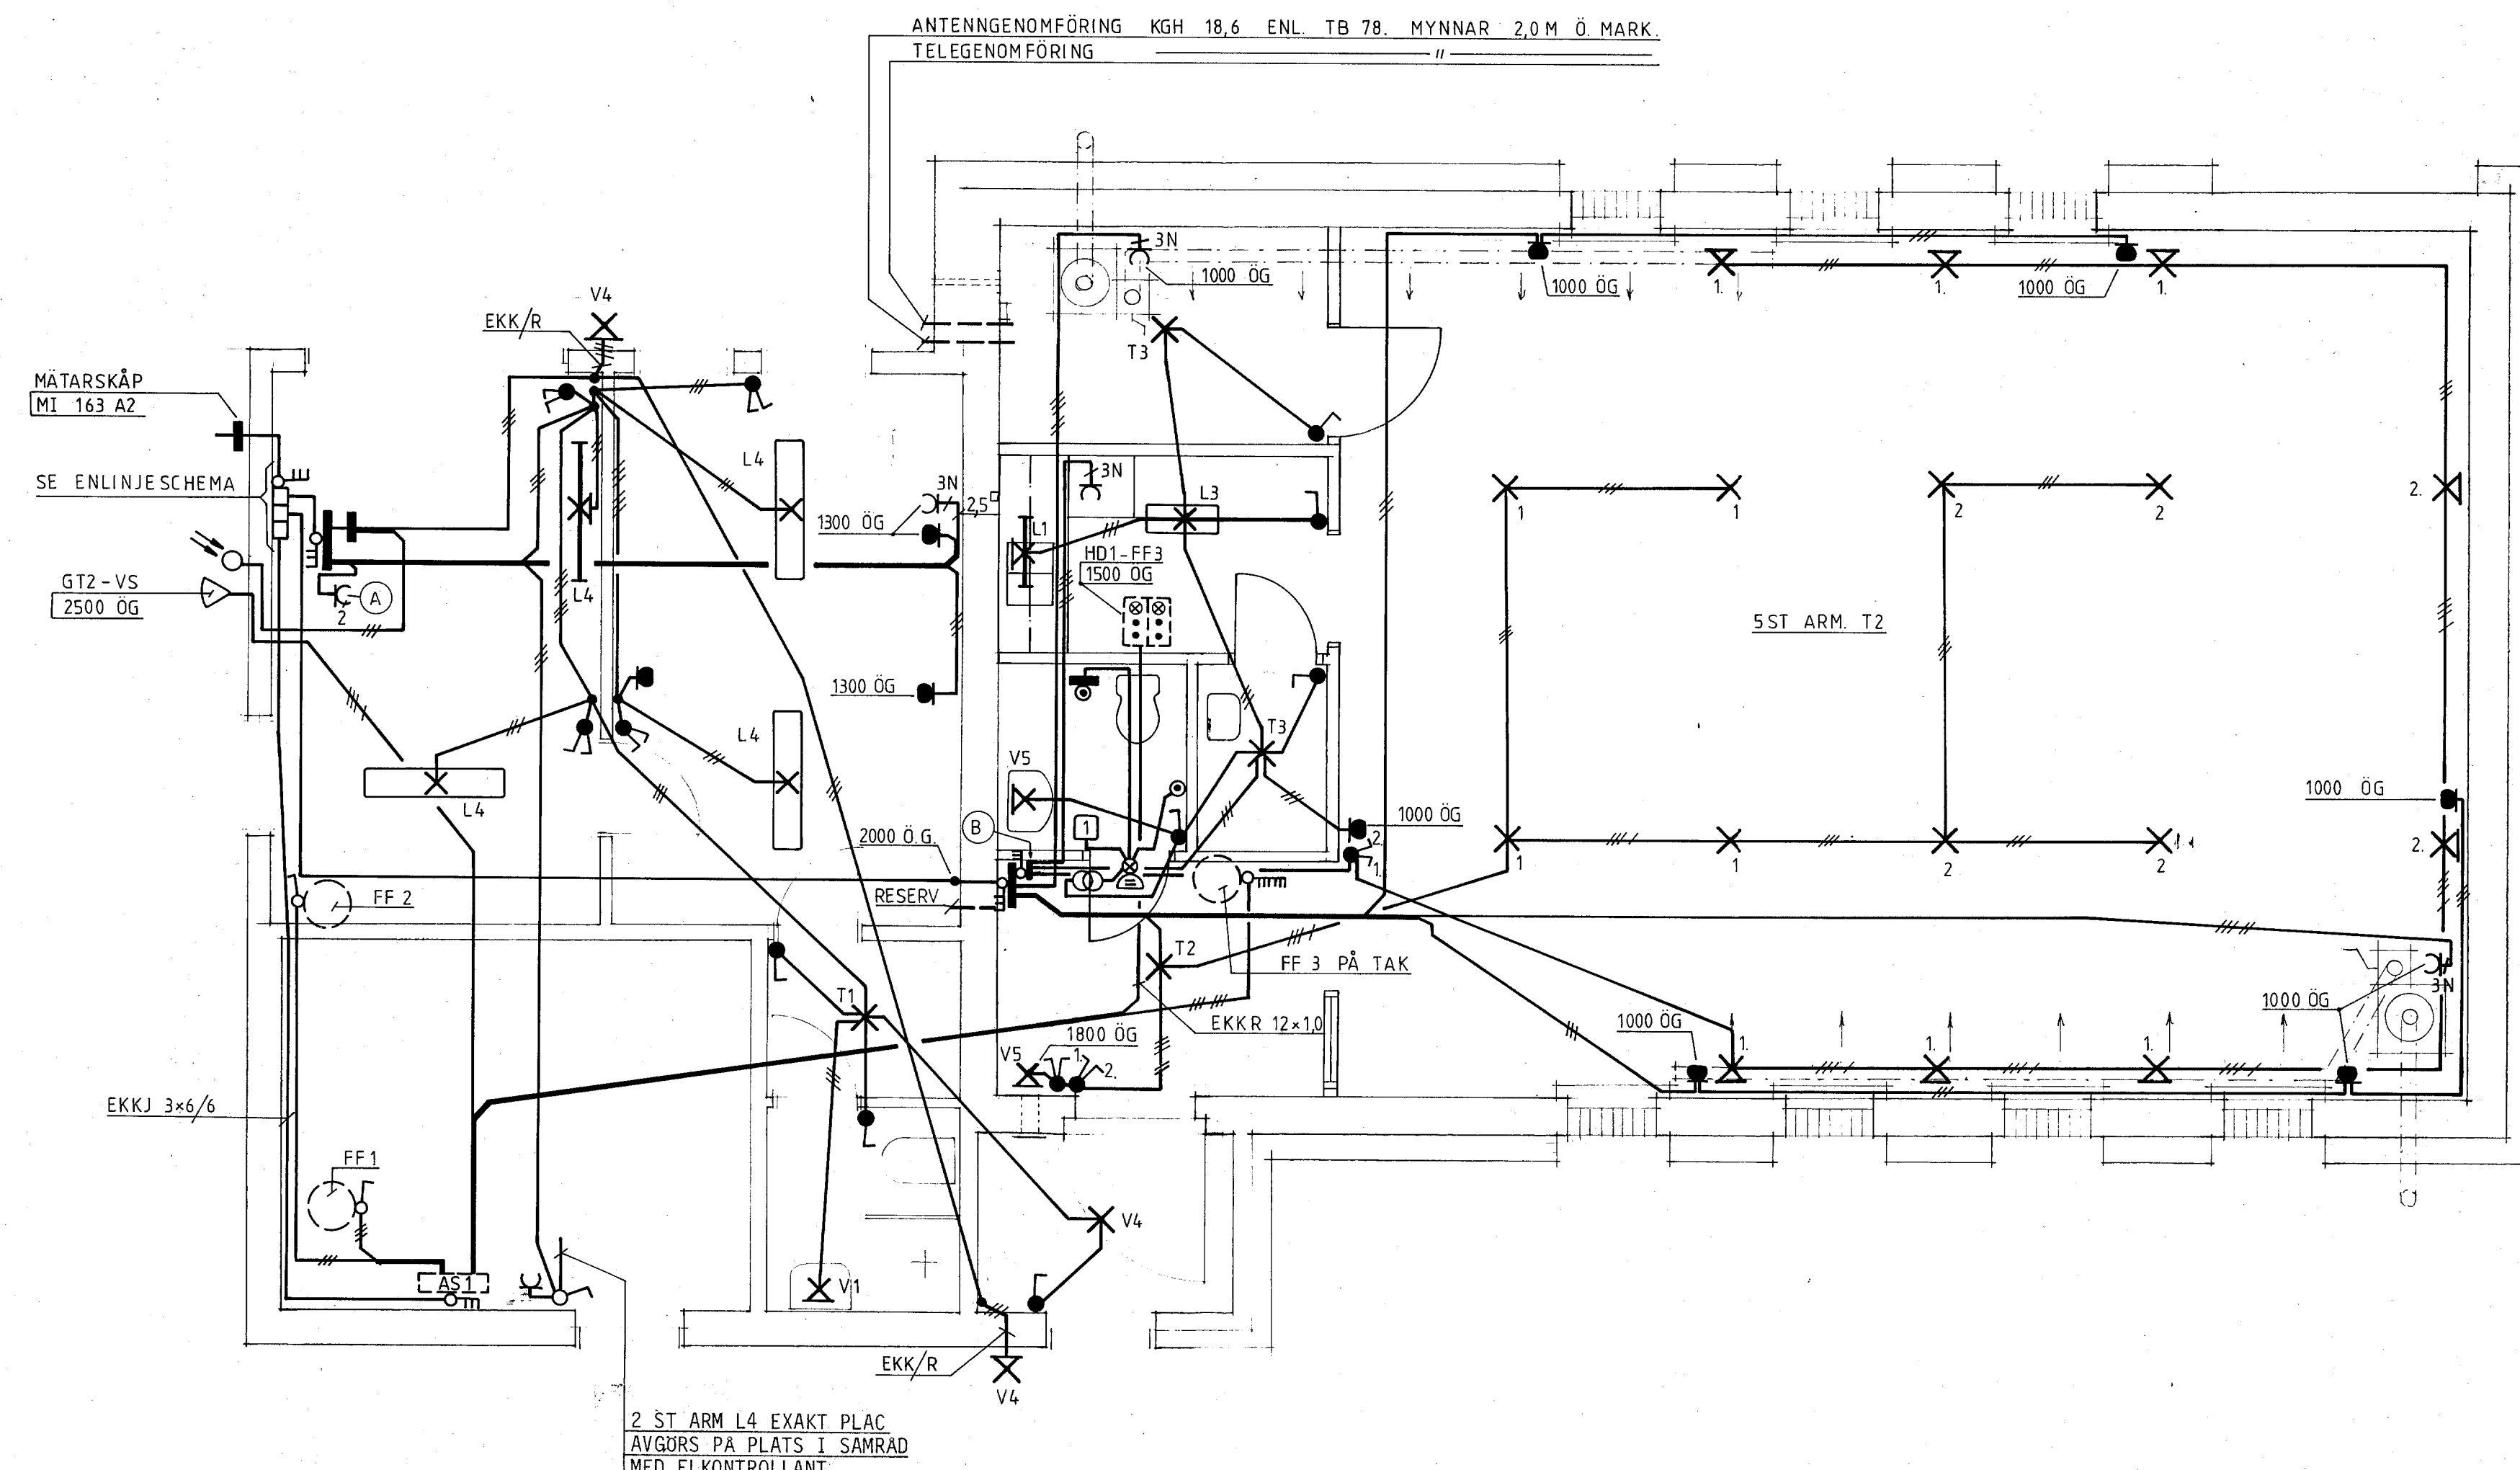

BETR ANSL AV APPARATER, GIVARE OSV I UC SE BILAGA 1 I BESKRIVNING. SÅ LÄMNAS ERFORDERLIGA UPPGIFTER OM LEDNINGAR OSV.

2 ST ARM L4 EXAKT PLAC. AVGÖRS PÅ PLATS I SAMRÅD MED ELKONTROLLANT

FÖRFRÅGNINGSUNDERLAG

|                             |                          |  |                       |
|-----------------------------|--------------------------|--|-----------------------|
|                             |                          | <b>GOTLAND</b><br><b>TERRA NOVA</b><br><b>VISBY 23</b> |                       |
| 11681 STOCKHOLM 08-772 1000 |                          | KVARTERSHUS<br>ELANLÄGGNING                            |                       |
| RITAD AV<br>KTM             | KONSTRUERAD AV<br>FRD    | GRANSKAD AV<br>L. ERICSON                              | SKALA 1:50            |
| STOCKHOLM 1984-11-30        | ARBETSNUMMER<br>56 83 03 | ETAPP<br>E 4:5   | RITNINGNUMMER<br>REV. |

